

РЕШЕНИЕ
о размещении объектов N 103

г. Нытва

15.11.2018

Администрация Нытвенского городского поселения
Нытвенского муниципального района Пермского края
_____ (наименование уполномоченного органа, принимающего решение
о размещении объектов)

разрешает Акционерному обществу «Газпром газораспределение Пермь» (Краснокамский филиал), юридический адрес: г. Пермь, ул. Петропавловская, 43, почтовый адрес: 617060, Пермский край, г. Краснокамск, ул. Геофизиков, 5, (34 273) 4-30-45, 7-30-87

_____ (наименование заявителя, его почтовый индекс и адрес, телефон,
nrc_everestn@mail.ru

_____ (адрес электронной почты)

размещение объекта – газопровод для транспортировки природного газа под давлением до 0.6 Мпа

На земельном участке с кадастровым номером 59:26:0000000:8226, находящихся в государственной собственности, площадью 60 кв.м.

_____ (на землях, находящихся в государственной или муниципальной
собственности согласно сведениям государственного кадастра
недвижимости)

на срок 12 месяцев

Местоположение: Пермский край, Нытвенский район, г. Нытва, (подключение в районе дома № 52 по ул. Энгельса)

_____ (адрес места размещения объектов согласно сведениям
государственного кадастра недвижимости)

Приложение: схема предполагаемых к использованию частей земельных участков

_____ (схема предполагаемых к использованию земель или части

_____ земельного участка, или кадастровая выписка о земельном участке,
или кадастровый паспорт земельного участка)

Глава городского поселения-
глава администрации Нытвенского
городского поселения _____
(должность уполномоченного сотрудника
органа, осуществляющего выдачу разрешения)



_____ К.А. Паркачёв
(расшифровка подписи)

Схема предлагаемых к использованию земель или части земельного участка


Объект: газопровод для транспортировки природного газа под давлением до 0,6 Мпа включительно

Местоположение: Пермский край, Нытвенский район, г. Нытва, (подключение в районе дома 52 по улице Энгельса)

Площадь земель или части земельного участка, кв.м: 60

Категория земель: земли населенных пунктов

Вид разрешенного использования: для строительства газопровода

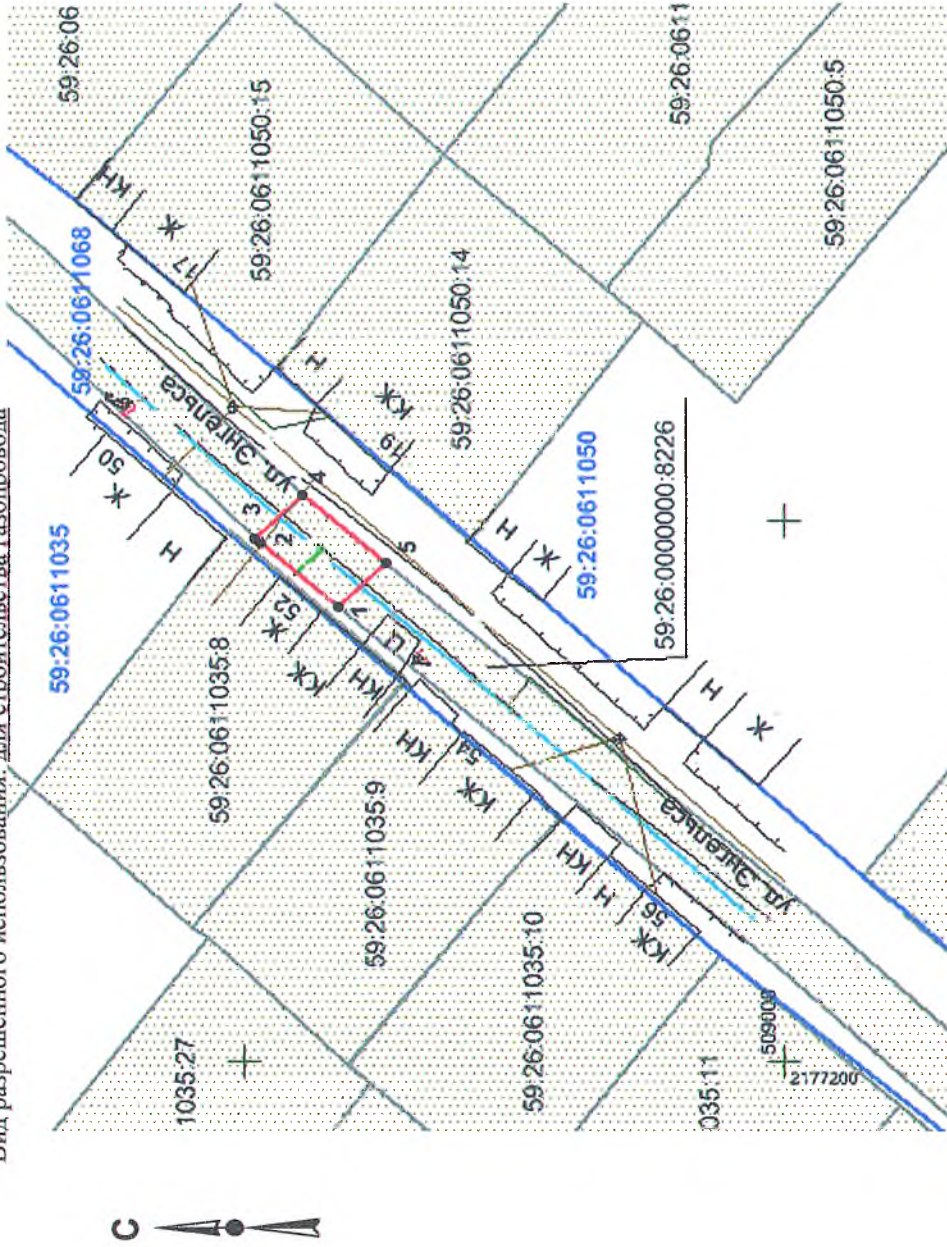

Масштаб 1:700

Обозначение характерных точек границ	Координаты, м (МСК-59)	
	X	Y
1	509041,22	2177241,94
2	509048,50	2177247,87
3	509049,02	2177248,35
4	509044,53	2177252,37
5	509036,80	2177246,02

Условные обозначения:

- - граница предлагаемых к использованию земель;
- - граница учтенных земельных участков;
- - граница кадастрового квартала;
- - проектируемый газопровод;
- - существующий газопровод;
- - обозначение кадастрового квартала;
- 59:26:0611035
- 59:26:0611035:8

Описание границ смежных землепользователей:

- от т.1 до т.3, т.4 до т.5 - земли общего пользования
- от т.3 до т.4, т.5 до т.1 - граница участка с кадастровым номером 59:26:00000000:8226

Заявитель

/Т.А. Покидкина/

Верно