

РЕШЕНИЕ
о размещении объектов N 104

г. Нытва

15.11.2018

Администрация Нытвенского городского поселения
Нытвенского муниципального района Пермского края
(наименование уполномоченного органа, принимающего решение
о размещении объектов)

разрешает Акционерному обществу «Газпром газораспределение Пермь» (Краснокамский филиал), юридический адрес: г. Пермь, ул. Петропавловская, 43, почтовый адрес: 617060, Пермский край, г. Краснокамск, ул. Геофизиков, 5, (34 273) 4-30-45, 7-30-87

(наименование заявителя, его почтовый индекс и адрес, телефон,
прс everestn@mail.ru

адрес электронной почты)

размещение объекта – газопровод для транспортировки природного газа под давлением до 0.6 Мпа

На землях в кадастровом квартале 59:26:0611068, находящихся в государственной собственности, площадью 21 кв.м.

(на землях, находящихся в государственной или муниципальной
собственности согласно сведениям государственного кадастра
недвижимости)

на срок 12 месяцев

Местоположение: Пермский край, Нытвенский район, г. Нытва, ул. Энгельса, у дома № 56

(адрес места размещения объектов согласно сведениям
государственного кадастра недвижимости)

Приложение: схема предполагаемых к использованию частей земельных участков

(схема предполагаемых к использованию земель или части

земельного участка, или кадастровая выписка о земельном участке,
или кадастровый паспорт земельного участка)

Глава городского поселения-
глава администрации Нытвенского
городского поселения _____
(должность уполномоченного сотрудника
органа, осуществляющего выдачу разрешения)



К.А. Паркачёв
_____ (расшифровка подписи)

Схема предполагаемых к использованию земель или части земельного участка


Объект: газопровод для транспортировки природного газа под давлением до 0,6 МПа включительно

Местоположение: Пермский край, Нытвенский район, г. Нытва, ул. Энгельса, у дома 56

Площадь земель или части земельного участка, кв.м: 21

Категория земель: земли населенных пунктов

Вид разрешенного использования: для строительства газопровода

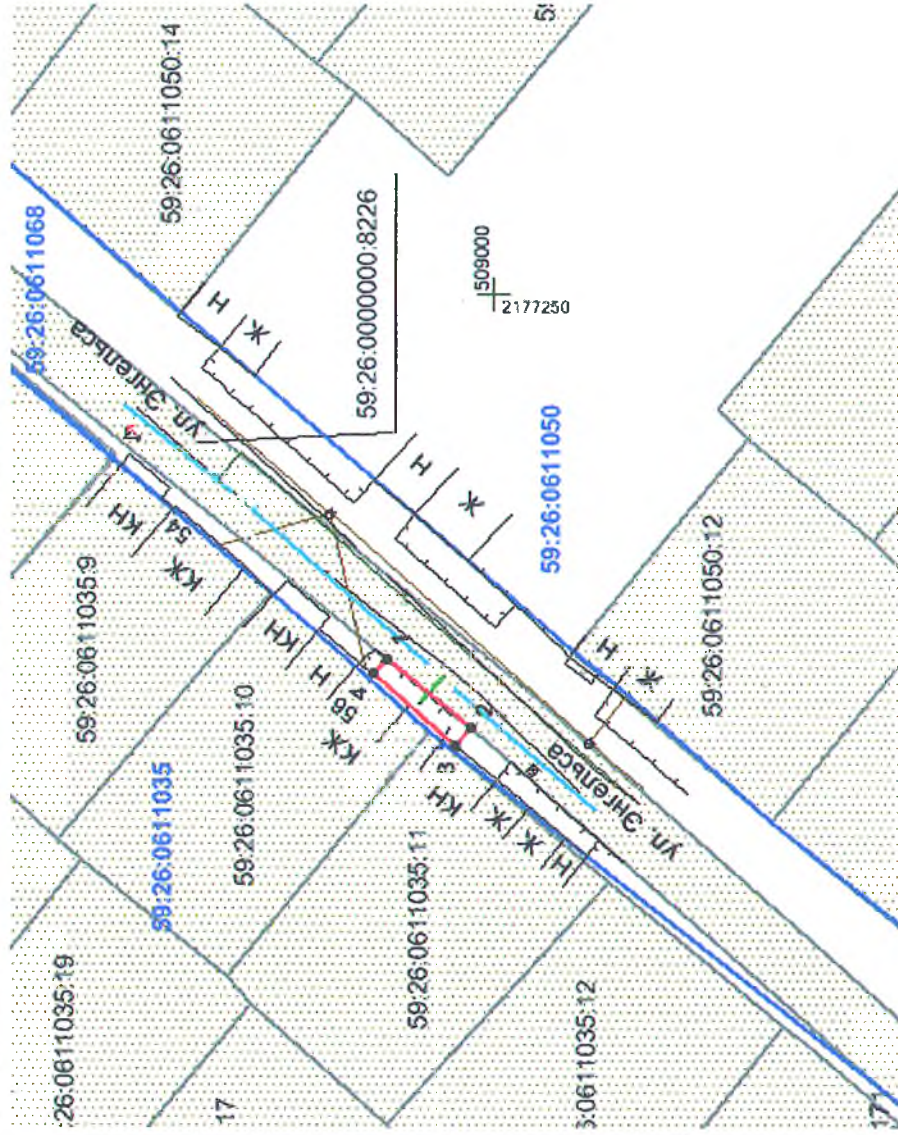

Масштаб 1:700

Описание границ смежных землепользователей:

от т.1 до т.2 - граница участка с кадастровым №59:26:00000000:8226

от т.2 до т.1 - земли общего пользования

Обозначение характерных точек границ	Координаты, м (МСК-59)	
	X	Y
1	509009,91	2177216,39
2	509002,14	2177210,05
3	509003,61	2177208,44
4	509011,22	2177215,00

Условные обозначения:

- - граница предполагаемых к использованию земель;
- - граница утченных земельных участков;
- - граница кадастрового квартала;
- - проектируемый газопровод;
- - существующий газопровод;
- - обозначение кадастрового квартала;
- 59:26:0611035
- 59:26:0611035:10

Заявитель Т.А. Покидина

Верно