

РЕШЕНИЕ
о размещении объектов N 105

г. Нытва

15.11.2018

Администрация Нытвенского городского поселения
Нытвенского муниципального района Пермского края
(наименование уполномоченного органа, принимающего решение
о размещении объектов)

разрешает Акционерному обществу «Газпром газораспределение Пермь» (Краснокамский филиал), юридический адрес: г. Пермь, ул. Петропавловская, 43, почтовый адрес: 617060, Пермский край, г. Краснокамск, ул. Геофизиков, 5, (34 273) 4-30-45,7-30-87

(наименование заявителя, его почтовый индекс и адрес, телефон,
nrc everestn@mail.ru

адрес электронной почты)

размещение объекта – газопровод для транспортировки природного газа под давлением до 0.6 Мпа

На земельном участке с кадастровым номером 59:26:0000000:8226, находящихся в государственной собственности, площадью 60 кв.м.

(на землях, находящихся в государственной или муниципальной
собственности согласно сведениям государственного кадастра
недвижимости)

на срок 12 месяцев

Местоположение: Пермский край, Нытвенский район, г. Нытва, (подключение в районе дома № 56 по ул. Энгельса)

(адрес места размещения объектов согласно сведениям
государственного кадастра недвижимости)

Приложение: схема предполагаемых к использованию частей земельных участков

(схема предполагаемых к использованию земель или части

земельного участка, или кадастровая выписка о земельном участке,
или кадастровый паспорт земельного участка)

Глава городского поселения-
глава администрации Нытвенского
городского поселения
(должность уполномоченного сотрудника
органа, осуществляющего выдачу разрешения)




К.А. Паркачёв
(расшифровка подписи)

Схема предполагаемых к использованию земель или части земельного участка

Объект: газопровод для транспортировки природного газа под давлением до 0,6 МПа включительно
 Местоположение: Пермский край, Нытвенский район, г. Нытва, (подключение в районе дома 56 по улице Энгельса)
 Площадь земель или части земельного участка, кв.м: 60

Категория земель: земли населенных пунктов

Вид разрешенного использования: для строительства газопровода

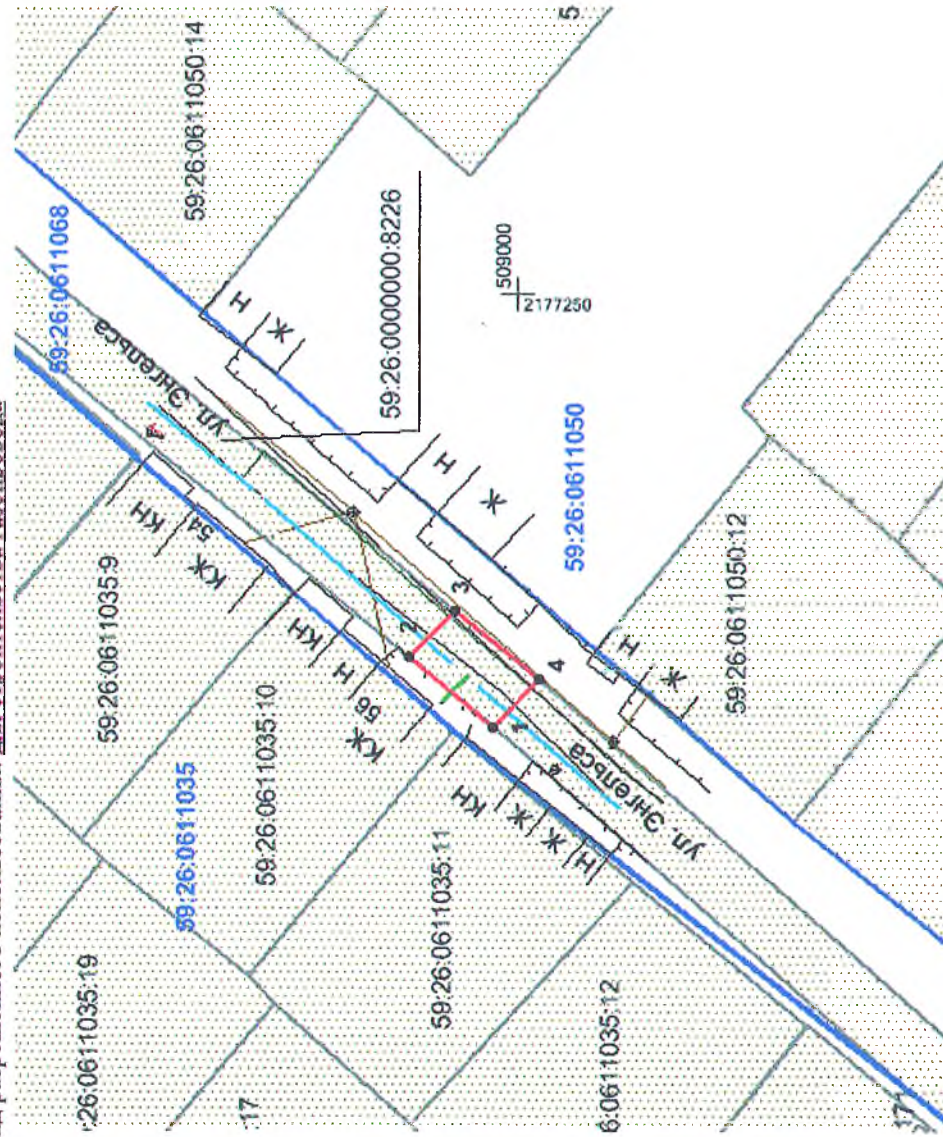

Масштаб 1:700

Обозначение характерных точек границ	Координаты, м (МСК-59)	
	X	Y
1	509002,14	2177210,05
2	509009,91	2177216,39
3	509005,80	2177220,76
4	508998,02	2177214,43

Условные обозначения:

- граница предполагаемых к использованию земель;
- граница учтенных земельных участков;
- граница кадастрового квартала;
- проектируемый газопровод;
- существующий газопровод;
- 59:26:0611035 - обозначение кадастрового квартала;
- 59:26:0611035:10 - кадастровый номер земельного участка;

Описание границ смежных землепользователей:

- от т.1 до т.2, т.3 до т.4 - земли общего пользования
- от т.2 до т.3, т.4 до т.1 - граница участка с кадастровым номером 59:26:00000000:8226

Заявитель

Т.А. Покиджина

Верно