

РЕШЕНИЕ
о размещении объектов N 114

г. Нытва

16.11.2018

Администрация Нытвенского городского поселения
Нытвенского муниципального района Пермского края
(наименование уполномоченного органа, принимающего решение
о размещении объектов)

разрешает Акционерному обществу «Газпром газораспределение Пермь» (Краснокамский филиал), юридический адрес: г. Пермь, ул. Петропавловская, 43, почтовый адрес: 617060, Пермский край, г. Краснокамск, ул. Геофизиков, 5, (34 273) 4-30-45, 7-30-87

(наименование заявителя, его почтовый индекс и адрес, телефон,

nrc everestn@mail.ru

адрес электронной почты)

размещение объекта – газопровод для транспортировки природного газа под давлением до 0.6 Мпа включительно

На земельном участке с кадастровым номером 59:26:0000000:8226 находящегося в государственной собственности, площадью 62 кв.м.

(на землях, находящихся в государственной или муниципальной
собственности согласно сведениям государственного кадастра
недвижимости)

на срок 12 месяцев

Местоположение: Пермский край, Нытвенский район, г. Нытва, (подключение в районе дома № 19 по ул. Энгельса).

(адрес места размещения объектов согласно сведениям
государственного кадастра недвижимости)

Приложение: схема предполагаемых к использованию частей земельных участков

(схема предполагаемых к использованию земель или части

земельного участка, или кадастровая выписка о земельном участке,
или кадастровый паспорт земельного участка)

Глава городского поселения-
глава администрации Нытвенского
городского поселения
(должность уполномоченного сотрудника
органа, осуществляющего выдачу разрешения)



(подпись, печать)

К.А. Паркачёв
(расшифровка подписи)

Схема предполагаемых к использованию земель или части земельного участка

Объект: газопровод для транспортировки природного газа под давлением до 0,6 МПа включительно

Местоположение: Пермский край, Нытвенский муниципальный район, г. Нытва (подключение в районе дома 19 по ул. Энгельса)

Площадь земель или части земельного участка, кв.м **62**

Категория земель: земли населённых пунктов


Вид разрешенного использования: для строительства газопровода

Обозначение характерных точек границ	Координаты (МСК-59), м	
	X	Y
1	509051,41	2177250,64
2	509046,52	2177254,27
3	509044,54	2177252,38
4	509038,69	2177247,61
5	509043,67	2177243,93
6	509048,50	2177247,88

Описание границ смежных землепользователей:

от т.1 до т.2, земельный участок с кадастровым номером
от т.4 до т.5 59:26:0000000:8226

от т.2 до т.4, земли общего пользования
от т.5 до т.1

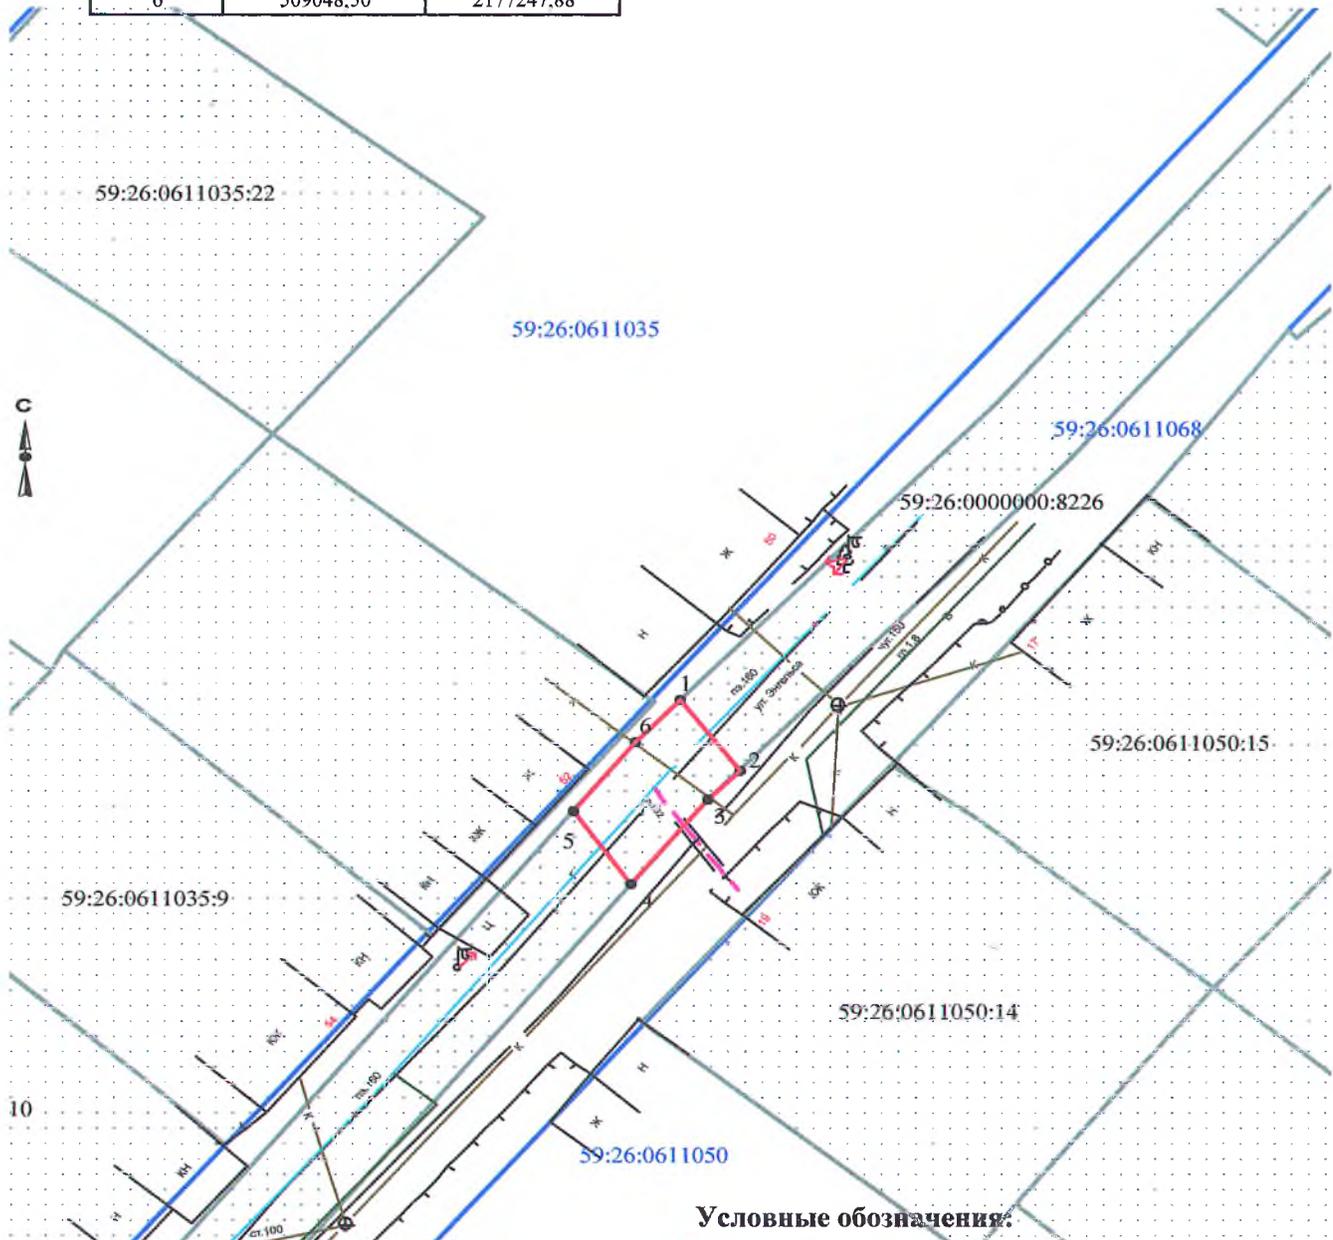

Масштаб 1:500

Условные обозначения:

- граница предполагаемых к использованию земель
- граница учтенных земельных участков
- граница кадастрового квартала
- проектируемый газопровод
- существующий газопровод

59:26:0611050:14 кадастровый номер земельного участка
59:26:0611050 номер кадастрового квартала

Заявитель _____ /Т.А. Покидкина/

Верно