

РЕШЕНИЕ
о размещении объектов N 115

г. Нытва

16.11.2018

Администрация Нытвенского городского поселения
Нытвенского муниципального района Пермского края

(наименование уполномоченного органа, принимающего решение
о размещении объектов)

разрешает Акционерному обществу «Газпром газораспределение Пермь» (Краснокамский филиал), юридический адрес: г. Пермь, ул. Петропавловская, 43, почтовый адрес: 617060, Пермский край, г. Краснокамск, ул. Геофизиков, 5, (34 273) 4-30-45,7-30-87

(наименование заявителя, его почтовый индекс и адрес, телефон,
nrc everestn@mail.ru
адрес электронной почты)

размещение объекта – газопровод для транспортировки природного газа под давлением до 0.6 Мпа включительно

На земельном участке в кадастровых кварталах 59:26:0611068, 59:26:0611033 находящихся в государственной собственности, площадью 90 кв.м.

(на землях, находящихся в государственной или муниципальной
собственности согласно сведениям государственного кадастра
недвижимости)

на срок 12 месяцев

Местоположение: Пермский край, Нытвенский район, г. Нытва, ул. Энгельса, в районе дома № 34

(адрес места размещения объектов согласно сведениям
государственного кадастра недвижимости)

Приложение: схема предполагаемых к использованию частей земельных участков

(схема предполагаемых к использованию земель или части

земельного участка, или кадастровая выписка о земельном участке,
или кадастровый паспорт земельного участка)

Глава городского поселения-
глава администрации Нытвенского
городского поселения
(должность уполномоченного сотрудника
органа, осуществляющего выдачу разрешения)



К.А. Паркачев
(расшифровка подписи)

Схема предполагаемых к использованию земель или части земельного участка


Объект: газопровода для транспортировки природного газа под давлением до 0,6 МПа включительно

Местоположение: Пермский край, Нытвенский район, г. Нытва, ул. Энгельса, в районе дома 34

Площадь земель или части земельного участка, кв.м: 90

Категория земель: земли населенных пунктов

Вид разрешенного использования: для строительства газопровода

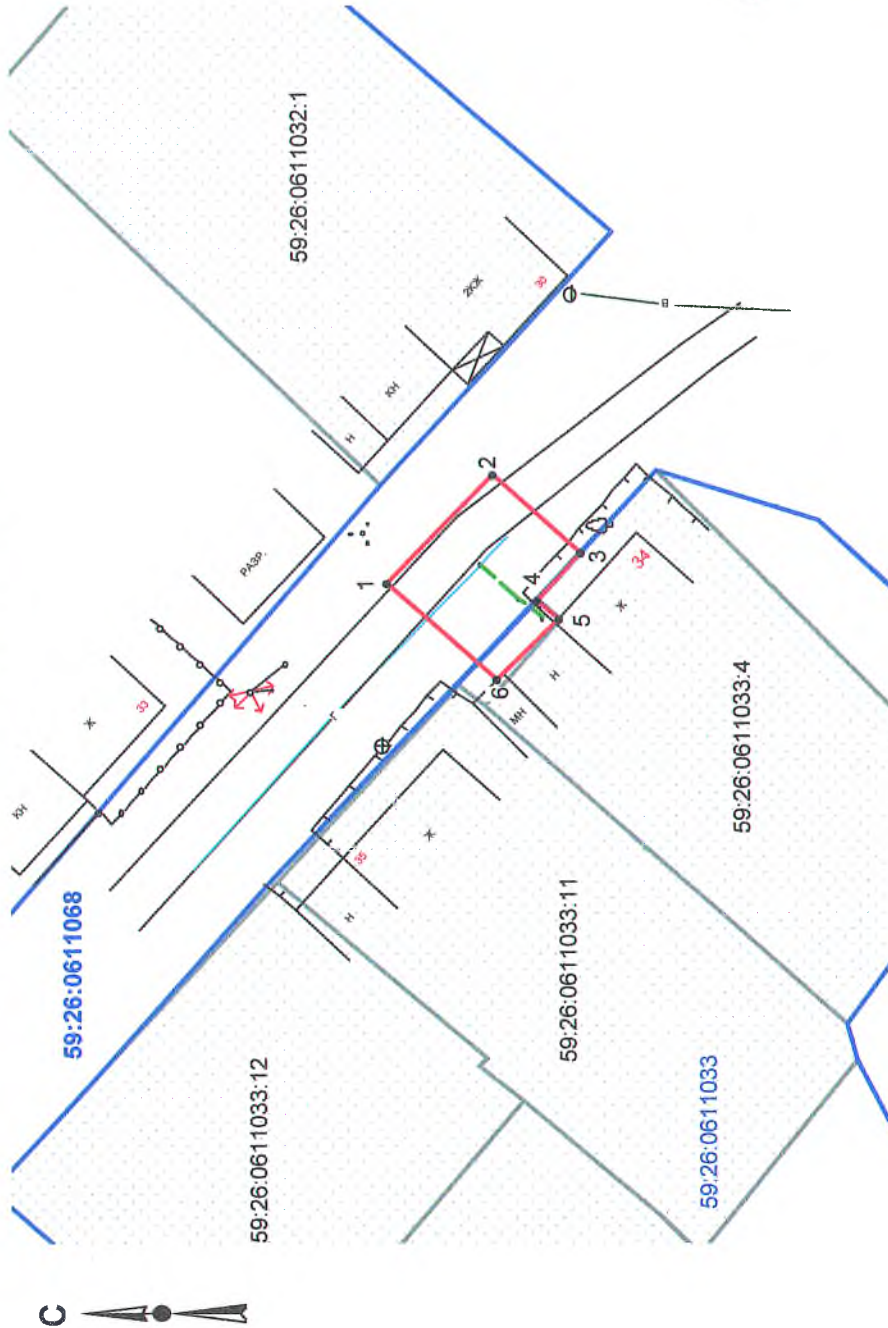

Обозначение характерных точек границ	Координаты, м (МСК-59)	
	X	Y
1	509270,50	2177463,46
2	509263,43	2177470,55
3	509257,52	2177465,44
4	509260,47	2177462,29
5	509259,03	2177461,09
6	509263,10	2177457,04

Условные обозначения:

- граница предполагаемых к использованию земель;
- граница учтенных земельных участков;
- граница кадастрового квартала;
- проектируемый газопровод;
- существующий газопровод;
- обозначение кадастрового квартала;
- кадастровый номер земельного участка;

Масштаб 1:500

Описание границ смежных землепользователей:

от т.3 до т.5 - граница участка с кадастровым № 59:26:0611033:4

от т.1 до т.3, от т.5 до т.1 - земли общего пользования

Заявитель

/Т.А. Покидкина/

Верно