

РЕШЕНИЕ
о размещении объектов N 117

г. Нытва

04.12.2018

Администрация Нытвенского городского поселения
Нытвенского муниципального района Пермского края

(наименование уполномоченного органа, принимающего решение
о размещении объектов)

разрешает Акционерному обществу «Газпром газораспределение Пермь» (Краснокамский филиал), юридический адрес: г. Пермь, ул. Петропавловская, 43, почтовый адрес: 617060, Пермский край, г. Краснокамск, ул. Геофизиков, 5, (34 273) 4-30-45, 7-30-87

(наименование заявителя, его почтовый индекс и адрес, телефон,
nrc everestn@mail.ru

адрес электронной почты)

размещение объекта – газопровод для транспортировки природного газа под давлением до 0.6 Мпа включительно (газопровод низкого давления)

На земельном участке в кадастровом квартале 59:26:0611068, находящегося в государственной собственности, площадью 1148 кв.м.

(на землях, находящихся в государственной или муниципальной
собственности согласно сведениям государственного кадастра
недвижимости)

на срок 12 месяцев

Местоположение: Пермский край, Нытвенский район, г. Нытва, ул. Пушкина, в районе дома № 31

(адрес места размещения объектов согласно сведениям
государственного кадастра недвижимости)

Приложение: схема предполагаемых к использованию частей земельных участков

(схема предполагаемых к использованию земель или части

земельного участка, или кадастровая выписка о земельном участке,
или кадастровый паспорт земельного участка)

Глава городского поселения-
глава администрации Нытвенского
городского поселения

(должность уполномоченного сотрудника
органа, осуществляющего выдачу разрешения)




К.А. Паркачёв

(расшифровка подписи)

Схема предполагаемых к использованию земель или части земельного участка

Объект: газопровод для транспортировки природного газа под давлением до 0,6 МПа включительно
 Местоположение: Пермский край, Нытвенский р-н, г. Нытва, ул. Пушкина, в районе дома 31
 Площадь земель или части земельного участка, кв.м.: **1148**
 Категория земель: земли населённых пунктов
 Вид разрешенного использования: для строительства газопровода

Обозначение характерных точек границ	Координаты (МСК-59), м	
	X	Y
1	509371.18	2177341.10
2	509366.71	2177337.18
3	509363.06	2177334.16
4	509363.94	2177333.09
5	509362.76	2177332.11
6	509363.45	2177328.07
7	509346.00	2177313.60
8	509324.12	2177295.97
9	509304.12	2177278.44
10	509295.69	2177272.30
11	509287.17	2177264.30
12	509293.95	2177256.95
13	509302.19	2177264.66
14	509310.37	2177270.62
15	509330.56	2177288.31
16	509352.34	2177305.87
17	509377.10	2177326.16
18	509373.07	2177331.17
19	509372.26	2177335.80

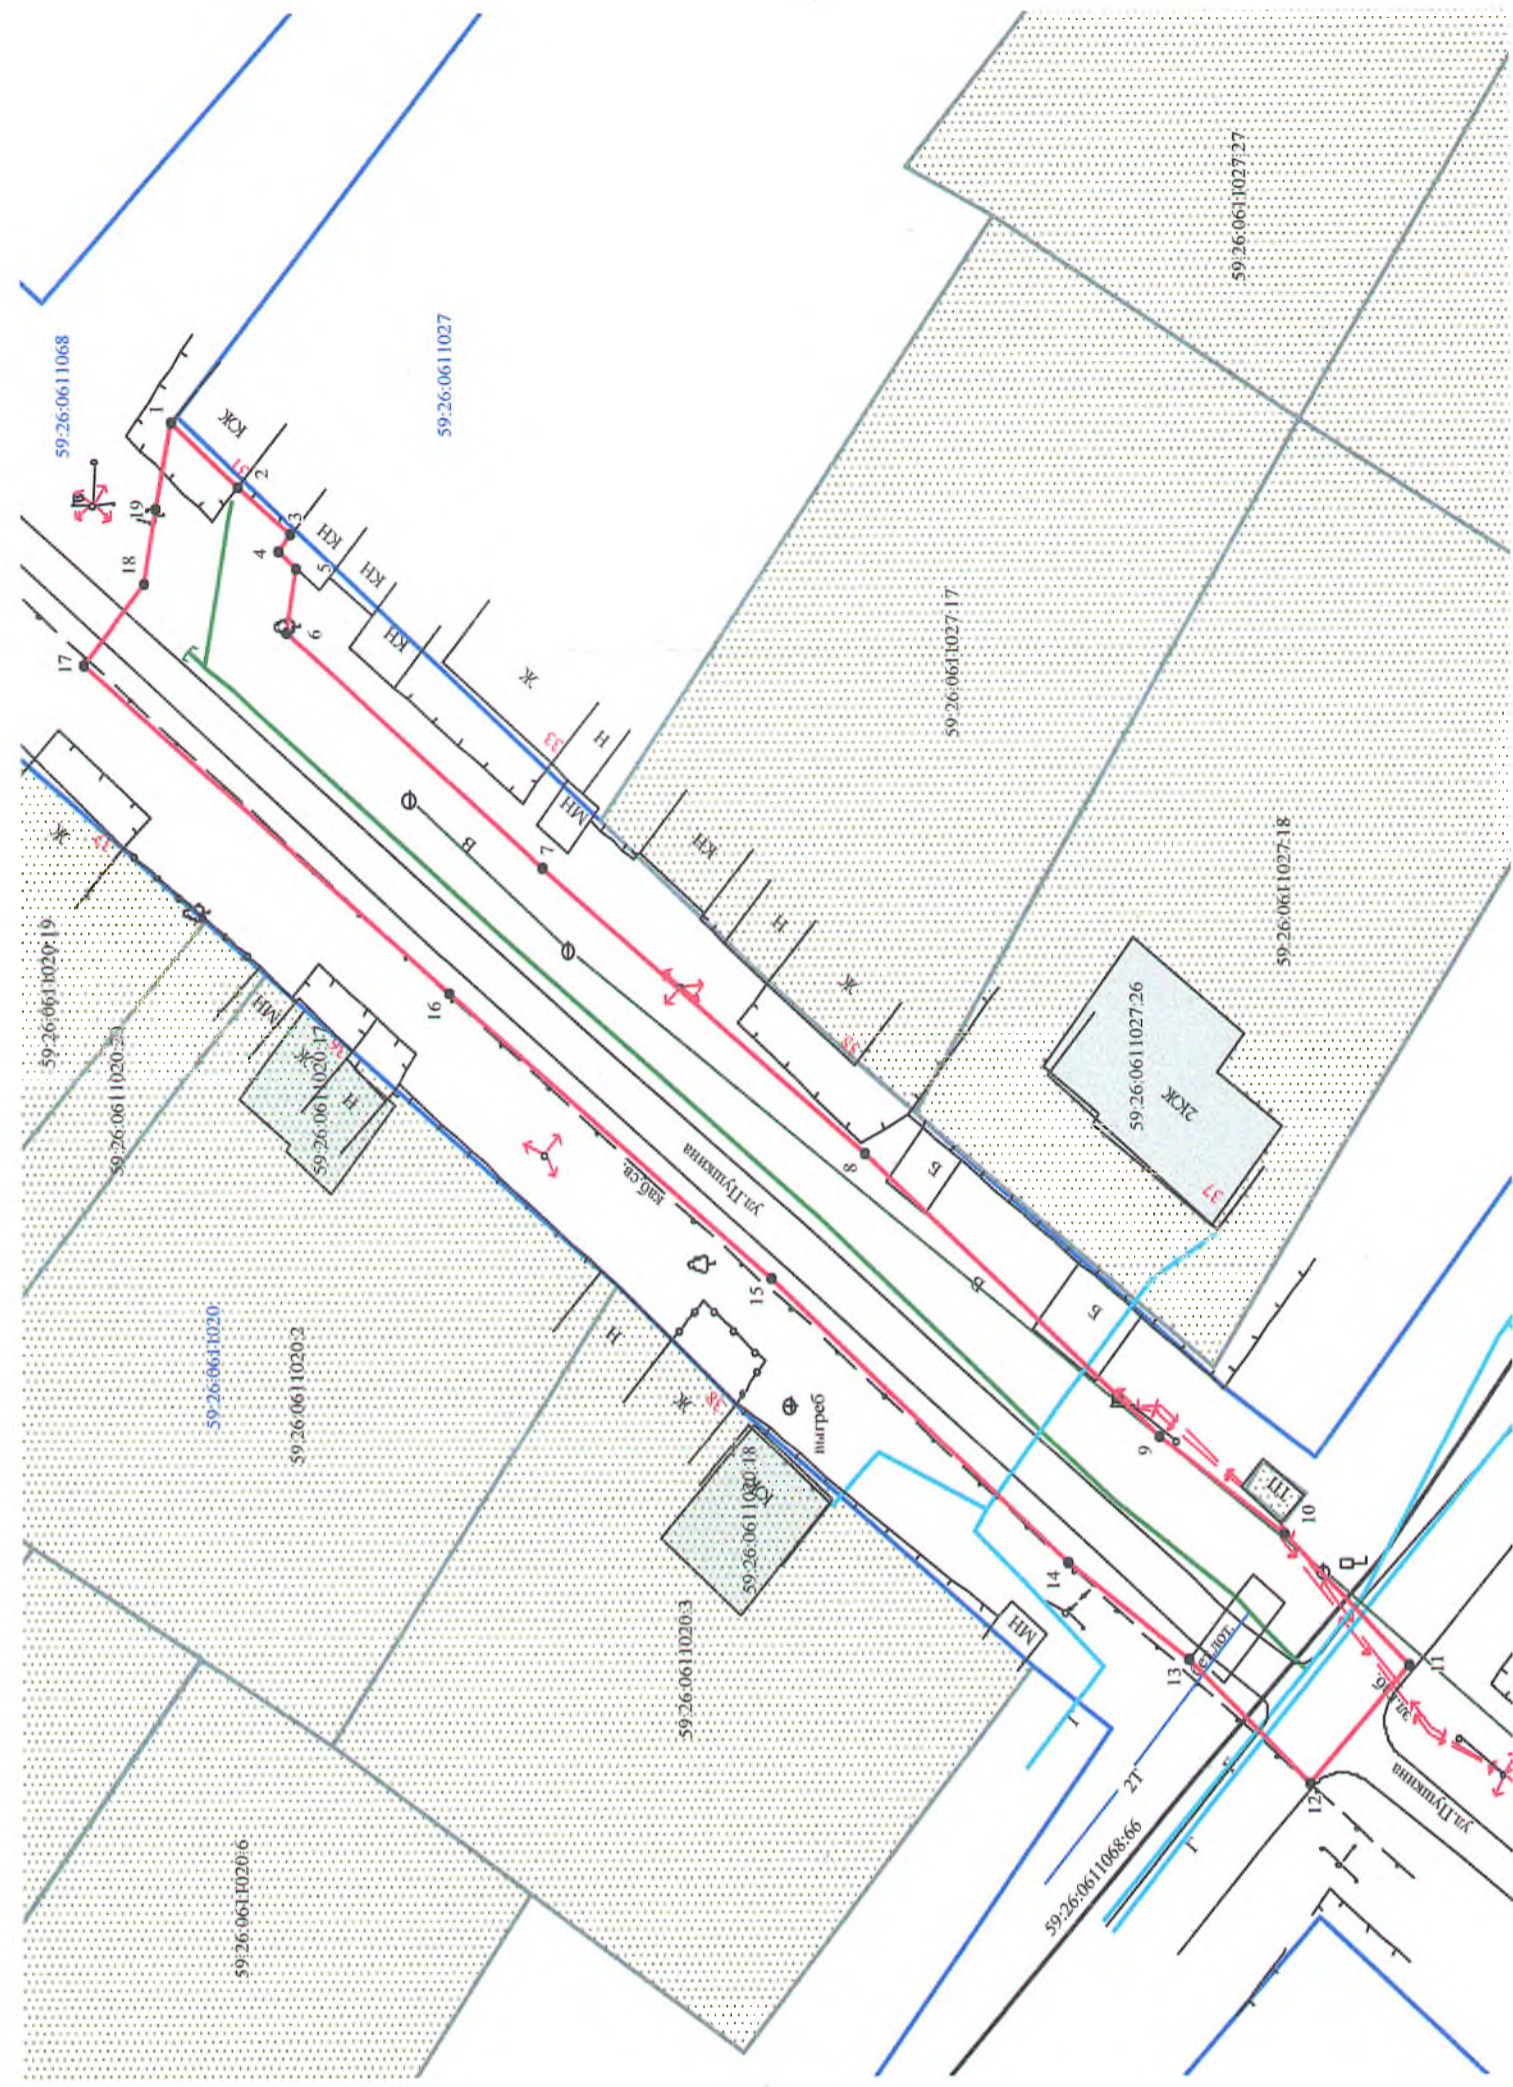

Описание границ смежных землепользователей:

- от т.1 до т.5 земельный участок с кадастровым номером 59:26:0611027:7
- от т.5 до т.1 земли общего пользования

Условные обозначения:

- граница предполагаемых к использованию земель
- граница учтенных земельных участков
- граница кадастрового квартала
- проектируемый газопровод
- существующий газопровод

Масштаб 1:500

Заявитель Г.А. Покидкина

Верно