

РЕШЕНИЕ
о размещении объектов N 118

г. Нытва

04.12.2018

Администрация Нытвенского городского поселения
Нытвенского муниципального района Пермского края

(наименование уполномоченного органа, принимающего решение
о размещении объектов)

разрешает Акционерному обществу «Газпром газораспределение Пермь» (Краснокамский филиал), юридический адрес: г. Пермь, ул. Петропавловская, 43, почтовый адрес: 617060, Пермский край, г. Краснокамск, ул. Геофизиков, 5, (34 273) 4-30-45.7-30-87

(наименование заявителя, его почтовый индекс и адрес, телефон,
nrc everestn@mail.ru

адрес электронной почты)

размещение объекта – газопровод для транспортировки природного газа под давлением до 0.6 Мпа включительно

На земельном участке в кадастровом квартале 59:26:0611068, находящегося в государственной собственности, площадью 22 кв.м.

(на землях, находящихся в государственной или муниципальной
собственности согласно сведениям государственного кадастра
недвижимости)

на срок 12 месяцев

Местоположение: Пермский край, Нытвенский район, г. Нытва, ул. Энгельса, в районе дома № 58

(адрес места размещения объектов согласно сведениям
государственного кадастра недвижимости)

Приложение: схема предполагаемых к использованию частей земельных участков

(схема предполагаемых к использованию земель или части

земельного участка, или кадастровая выписка о земельном участке,
или кадастровый паспорт земельного участка)

Глава городского поселения-
глава администрации Нытвенского
городского поселения

(должность уполномоченного сотрудника
органа, осуществляющего выдачу разрешения)



К.А. Паркачёв
(расшифровка подписи)

Схема предполагаемых к использованию земель или части земельного участка

Объект: газопровод для транспортировки природного газа под давлением до 0.6 Мпа включительно

Местоположение: Пермский край, Нытвенский район, г.Нытва, ул.Энгельса, в районе дома 58

Площадь земель или части земельного участка, кв.м.: 22


Категория земель: земли населённых пунктов

Вид разрешенного использования: для строительства газопровода

| Обозначение характерных точек границ | Координаты (МСК-59), м | |
|--|------------------------|------------|
| | X | Y |
| 1 | 509000,56 | 2177205,88 |
| 2 | 509004,52 | 2177209,13 |
| 3 | 509007,82 | 2177212,04 |
| 4 | 509008,27 | 2177212,42 |
| 5 | 509007,17 | 2177214,16 |
| 6 | 509000,54 | 2177208,76 |
| 7 | 508999,39 | 2177207,74 |

Описание границ смежных землепользователей:

от т.1 до т.5 земли общего пользования
от т.7 до т.1
от т.5 до т.7 земельный участок с кадастровым номером
59:26:0000000:8226

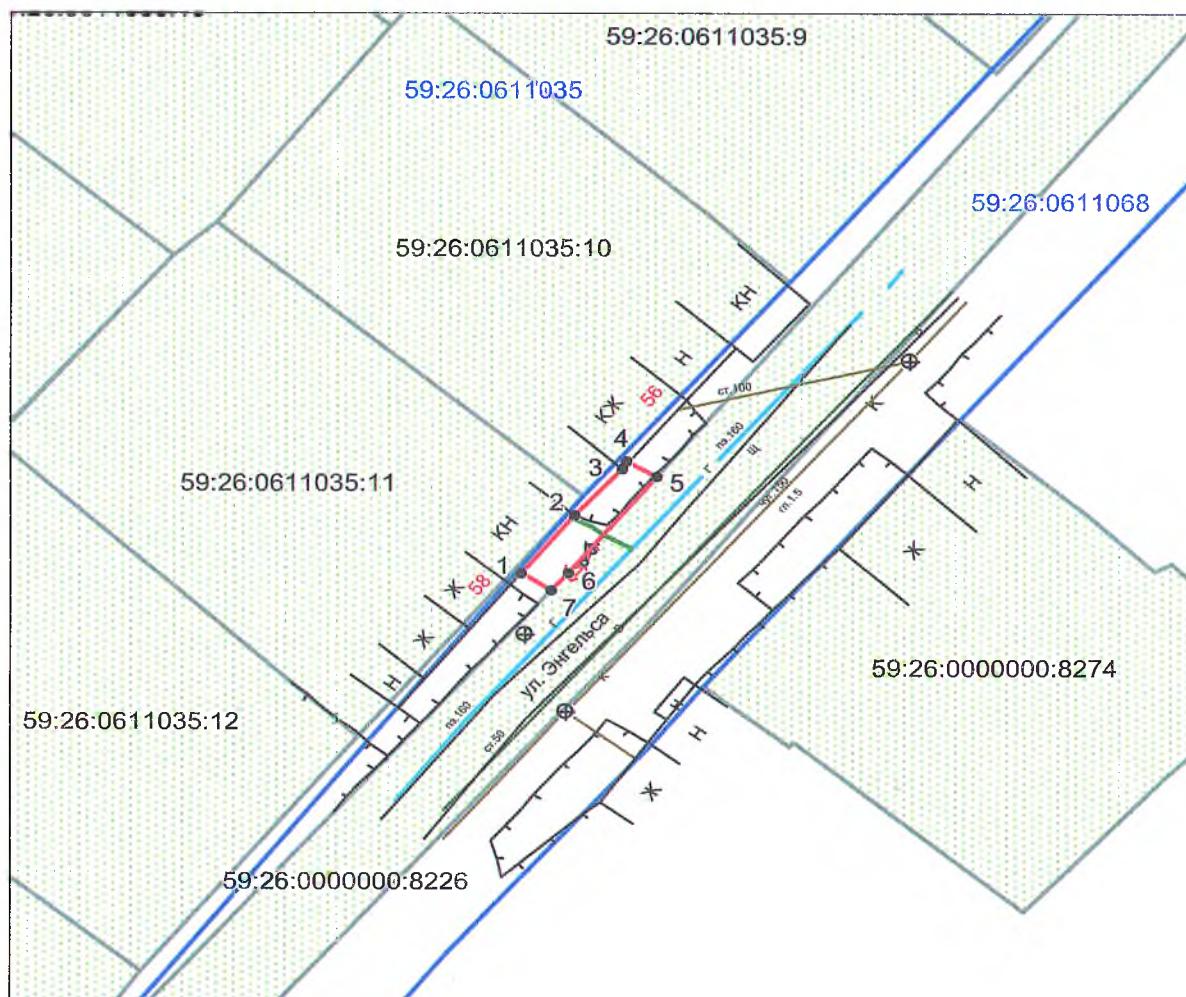

Масштаб 1:500

Условные обозначения:

- граница предполагаемых к использованию земель
- граница учтенных земельных участков
- граница кадастрового квартала
- проектируемый газопровод
- существующий газопровод

59:26:0611035:11 кадастровый номер земельного участка
59:26:0611035 номер кадастрового квартала

Заявитель _____ /Т.А. Покидкина/