

РЕШЕНИЕ
о размещении объектов N 119

г. Нытва

04.12.2018

Администрация Нытвенского городского поселения
Нытвенского муниципального района Пермского края

(наименование уполномоченного органа, принимающего решение
о размещении объектов)

разрешает Акционерному обществу «Газпром газораспределение Пермь» (Краснокамский филиал), юридический адрес: г. Пермь, ул. Петропавловская, 43, почтовый адрес: 617060, Пермский край, г. Краснокамск, ул. Геофизиков, 5, (34 273) 4-30-45,7-30-87

(наименование заявителя, его почтовый индекс и адрес, телефон,
nrc everestn@mail.ru

адрес электронной почты)

размещение объекта – газопровод для транспортировки природного газа под давлением до 0.6 Мпа включительно

На земельном участке с кадастровым номером 59:26:0000000:8226, находящегося в государственной собственности, площадью 60 кв.м.

(на землях, находящихся в государственной или муниципальной
собственности согласно сведениям государственного кадастра
недвижимости)

на срок 12 месяцев

Местоположение: Пермский край, Нытвенский район, г. Нытва, (подключение в районе дома № 58 по ул. Энгельса)

(адрес места размещения объектов согласно сведениям
государственного кадастра недвижимости)

Приложение: схема предполагаемых к использованию частей земельных участков
(схема предполагаемых к использованию земель или части

земельного участка, или кадастровая выписка о земельном участке,
или кадастровый паспорт земельного участка)

Глава городского поселения-
глава администрации Нытвенского
городского поселения

(должность уполномоченного сотрудника
органа, осуществляющего выдачу разрешения)



К.А. Паркачёв
(расшифровка подписи)

Схема предполагаемых к использованию земель или части земельного участка

Объект: газопровод для транспортировки природного газа под давлением до 0.6 Мпа включительно

Местоположение: Пермский край, Нытвенский муниципальный район, г. Нытва

(подключение в районе дома 58 по ул.Энгельса)

Площадь земель или части земельного участка, кв.м.: **60**


Категория земель: земли населённых пунктов

Вид разрешенного использования: для строительства газопровода

Обозначение характерных точек границ	Координаты (МСК-59), м	
	X	Y
1	508999,39	2177207,74
2	509000,54	2177208,76
3	509007,17	2177214,16
4	509003,96	2177219,29
5	508996,66	2177213,33
6	508996,16	2177212,90

Описание границ смежных землепользователей:

- от т.1 до т.3 земли общего пользования
- от т.4 до т.6 земельный участок с кадастровым номером
- от т.3 до т.4
- от т.6 до т.1 59:26:0000000:8226

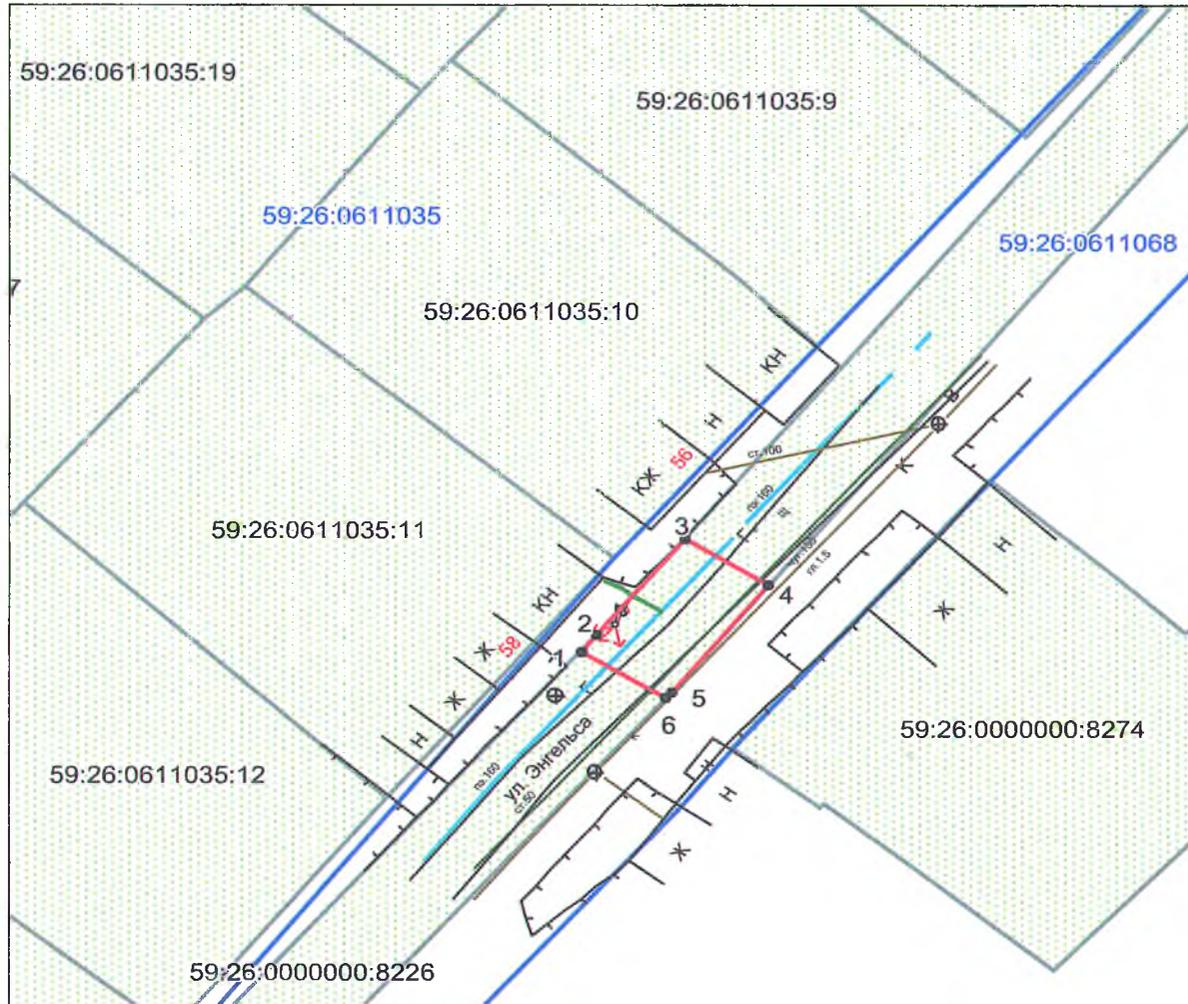

Масштаб 1:500

Условные обозначения:

- граница предполагаемых к использованию земель
- граница учтенных земельных участков
- проектируемый газопровод
- существующий газопровод

Заявитель _____ /Т.А. Покидкина/

59:26:0000000:8226 кадастровый номер земельного участка

59:26:0000000 номер кадастрового квартала

Верно