

РЕШЕНИЕ
о размещении объектов N 120

г. Нытва

04.12.2018

Администрация Нытвенского городского поселения
Нытвенского муниципального района Пермского края
(наименование уполномоченного органа, принимающего решение
о размещении объектов)

разрешает Акционерному обществу «Газпром газораспределение Пермь» (Краснокамский филиал), юридический адрес: г. Пермь, ул. Петропавловская, 43, почтовый адрес: 617060, Пермский край, г. Краснокамск, ул. Геофизиков, 5, (34 273) 4-30-45,7-30-87

(наименование заявителя, его почтовый индекс и адрес, телефон,

nrc everestn@mail.ru

адрес электронной почты)

размещение объекта – газопровод для транспортировки природного газа под давлением до 0.6 Мпа включительно

На земельном участке в кадастровом квартале 59:26:0611035, находящегося в государственной собственности, площадью 14 кв.м.

(на землях, находящихся в государственной или муниципальной собственности согласно сведениям государственного кадастра недвижимости)

на срок 12 месяцев

Местоположение: Пермский край, Нытвенский район, г. Нытва, ул. Энгельса, в районе дома № 62

(адрес места размещения объектов согласно сведениям государственного кадастра недвижимости)

Приложение: схема предполагаемых к использованию частей земельных участков

(схема предполагаемых к использованию земель или части

земельного участка, или кадастровая выписка о земельном участке,
или кадастровый паспорт земельного участка)

Глава городского поселения-
глава администрации Нытвенского
городского поселения _____
(должность уполномоченного сотрудника
органа, осуществляющего выдачу разрешения)



К.А. Паркачёв
(расшифровка подписи)

Схема предполагаемых к использованию земель или части земельного участка

Объект: газопровод для транспортировки природного газа под давлением до 0.6 Мпа включительно

Местоположение: Пермский край, Нытвенский район, г.Нытва, ул.Энгельса, в районе дома 62

Площадь земель или части земельного участка, кв.м.: 14

Категория земель: земли населённых пунктов

Вид разрешенного использования: для строительства газопровода


| Обозначение характерных точек границ | Координаты (МСК-59), м | |
|--|------------------------|------------|
| | X | Y |
| 1 | 508963,95 | 2177174,89 |
| 2 | 508971,24 | 2177181,08 |
| 3 | 508971,65 | 2177181,39 |
| 4 | 508970,52 | 2177182,44 |
| 5 | 508962,96 | 2177175,81 |

Описание границ смежных землепользователей:

от т.1 до т.3 земельный участок с кадастровым номером
59:26:0611035:13

от т.3 до т.4
от т.5 до т.1 земли общего пользования

от т.4 до т.5 земельный участок с кадастровым номером
59:26:0000000:8226

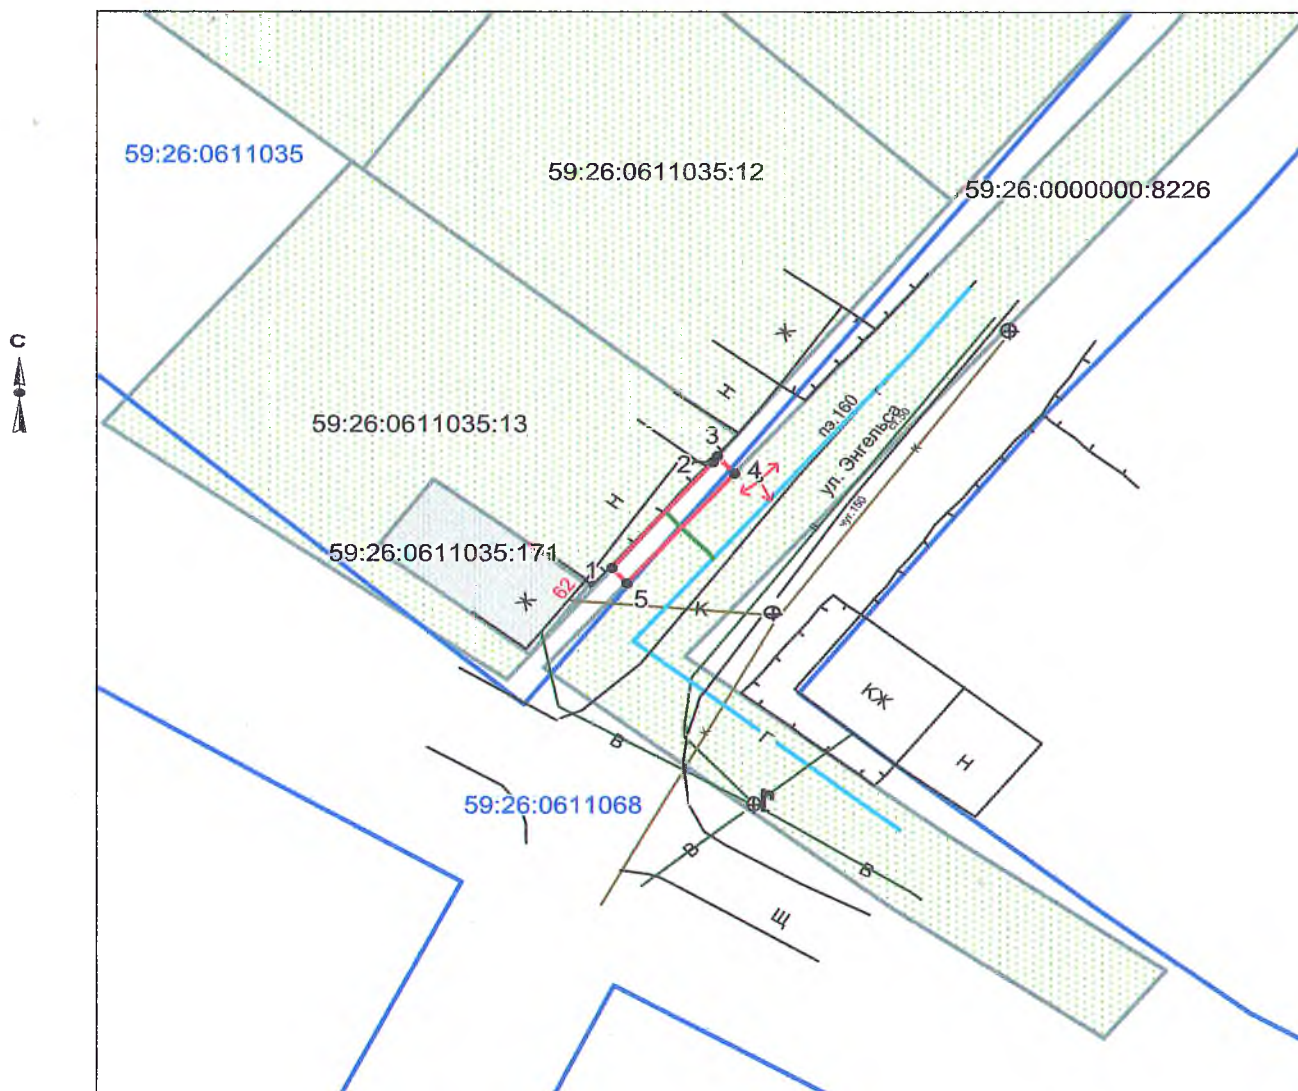

Масштаб 1:500

Условные обозначения:

- граница предполагаемых к использованию земель
- граница учтенных земельных участков
- граница кадастрового квартала
- проектируемый газопровод
- существующий газопровод
- 59:26:0611035:13 кадастровый номер земельного участка
- 59:26:0611035 номер кадастрового квартала

Заявитель _____ /Т.А. Покидкина/