

**РЕШЕНИЕ**  
**о размещении объектов N 123**

г. Нытва

04.12.2018

Администрация Нытвенского городского поселения  
Нытвенского муниципального района Пермского края  
(наименование уполномоченного органа, принимающего решение  
о размещении объектов)

разрешает Акционерному обществу «Газпром газораспределение Пермь» (Краснокамский филиал), юридический адрес: г. Пермь, ул. Петропавловская, 43, почтовый адрес: 617060, Пермский край, г. Краснокамск, ул. Геофизиков, 5, (34 273) 4-30-45, 7-30-87

(наименование заявителя, его почтовый индекс и адрес, телефон,

nrc\_everestn@mail.ru

адрес электронной почты)

размещение объекта – газопровод для транспортировки природного газа под давлением до 0.6 Мпа включительно

На земельном участке в кадастровом квартале 59:26:0611215, находящегося в государственной собственности, площадью 112 кв.м.

(на землях, находящихся в государственной или муниципальной собственности согласно сведениям государственного кадастра недвижимости)

на срок 12 месяцев

Местоположение: Пермский край, Нытвенский район, г. Нытва, ул. Ломоносова, в районе дома № 52

(адрес места размещения объектов согласно сведениям государственного кадастра недвижимости)

Приложение: схема предполагаемых к использованию частей земельных участков

(схема предполагаемых к использованию земель или части

земельного участка, или кадастровая выписка о земельном участке,  
или кадастровый паспорт земельного участка)

Глава городского поселения-  
глава администрации Нытвенского  
городского поселения  
(должность уполномоченного сотрудника  
органа, осуществляющего выдачу разрешения)



К.А. Паркачёв  
(расшифровка подписи)

## Схема предполагаемых к использованию земель или части земельного участка

Объект: газопровод для транспортировки природного газа под давлением до 0.6 Мпа включительно

Местоположение: Пермский край, Нытвенский район, г.Нытва, ул.Ломоносова, в районе дома 52

Площадь земель или части земельного участка, кв.м.: 112


Категория земель: земли населённых пунктов

Вид разрешенного использования: для строительства газопровода

Обозначение характерных точек границ	Координаты (МСК-59), м	
	X	Y
1	510152,30	2176482,28
2	510147,40	2176484,11
3	510147,40	2176484,14
4	510140,78	2176486,58
5	510138,64	2176483,69
6	510135,40	2176477,52
7	510144,64	2176473,61
8	510147,13	2176478,35
9	510148,12	2176479,70

Описание границ смежных землепользователей:

от т.1 до т.3      земли общего пользования  
от т.4 до т.1  
от т.3 до т.4      земельный участок с кадастровым номером  
59:26:0611216:8

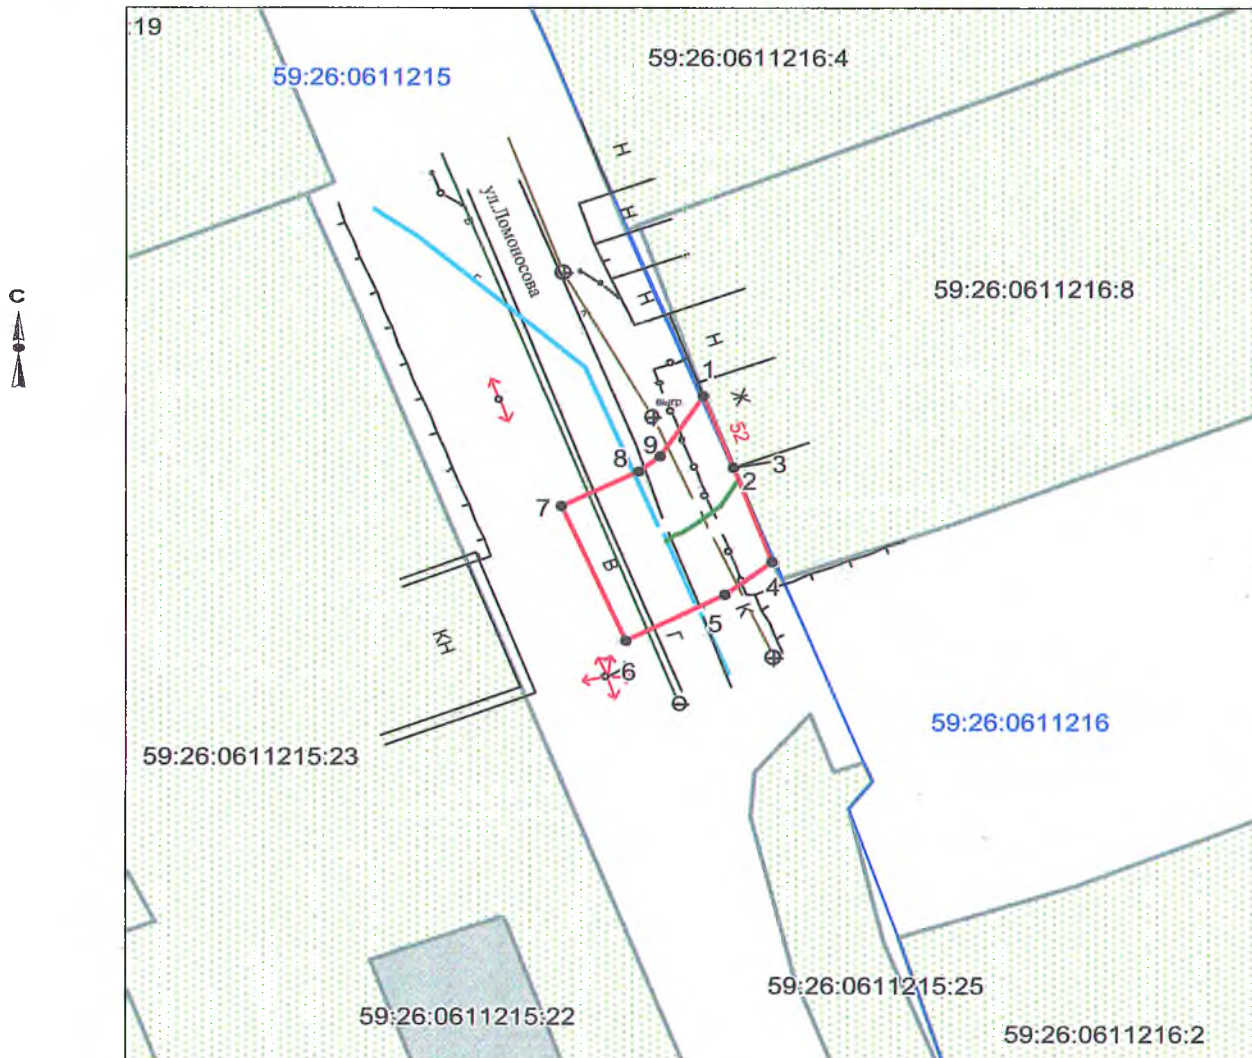

**Масштаб 1:500**

**Условные обозначения:**

- граница предполагаемых к использованию земель
- граница учтенных земельных участков
- граница кадастрового квартала
- проектируемый газопровод
- существующий газопровод
- 59:26:0611216:8    кадастровый номер земельного участка
- 59:26:0611216    номер кадастрового квартала

Заявитель \_\_\_\_\_ /Т.А. Покидкина/