

РЕШЕНИЕ
о размещении объектов N 1

г. Нытва

24.01.2019

Администрация Нытвенского городского поселения
Нытвенского муниципального района Пермского края

(наименование уполномоченного органа, принимающего решение о размещении объектов)

разрешает открытому акционерному обществу «Межрегиональная распределительная сетевая компания Урала»), юридический адрес: 620026, г. Екатеринбург, ул. Мамина-Сибиряка, 140, почтовый адрес: 614017, г. Пермь, ул. Инженерная, 17, sekretar@cenes.permenergo.ru, (342) 243-50-59

(наименование заявителя, его почтовый индекс и адрес, телефон, адрес электронной почты)

размещение объекта – под объекты инженерного оборудования Электроснабжения «Строительство ВЛ 0,4 кВ для электроснабжения г. Нытва, (4500049217 Горбунова М.С.)»

на землях в кадастровом квартале 59:26:0610670, находящемся в государственной собственности, площадью 292 кв.м.

(на землях, находящихся в государственной или муниципальной собственности согласно сведениям государственного кадастра недвижимости)

на срок бессрочно

местоположение: Пермский край, Нытвенский район, г.Нытва

(адрес места размещения объектов согласно сведениям государственного кадастра недвижимости)

Приложение: схема предполагаемого к использованию части земельного участка

(схема предполагаемых к использованию земель или части земельного участка, или кадастровая выписка о земельном участке, или кадастровый паспорт земельного участка)

Глава городского поселения-
глава администрации Нытвенского
городского поселения

(должность уполномоченного сотрудника
органа, осуществляющего выдачу разрешения)




(подпись, печать)

К.А. Паркачёв

(расшифровка подписи)

Схема предполагаемых к использованию земель или части земельного участка

Объект: "Строительство ВЛ 0,4 кВ для электроснабжения города Нытва (4500049217) (Горбунова М.С.)"
Местоположение: Пермский край, г Нытва, ул М.Горького
Площадь земель или части земельного участка, кв.м.: 292
Категория земель: Земли населённых пунктов
Вид разрешенного использования земельного участка:
Цель использования: под объекты инженерного оборудования Электроснабжения (Строительство ВЛ 0,4 кВ для электроснабжения города Нытва (4500049217) (Горбунова М.С.)

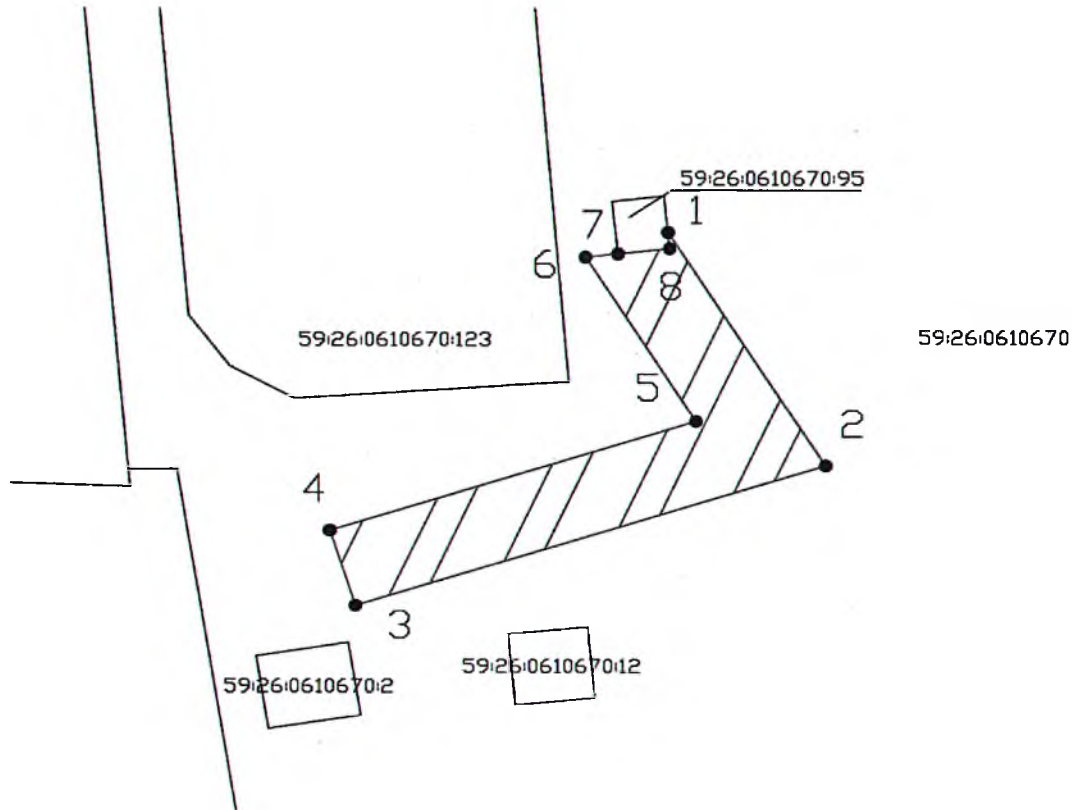

Масштаб 1:500

Условные обозначения:

- предполагаемые к использованию земли
- граница земельного участка, сведения о котором внесены в ГКН
- 1 характерные точки границы испрашиваемого земельного участка

Описание границ смежных землепользователей:

1-7 неразграниченный зем.участок
 7-1 зем.уч.с КН 59:26:0610670:95

координаты характерных точек МСК-5

№	X	Y
1	509950,72	2178788,28
2	509933,01	2178799,55
3	509922,36	2178765,96
4	509928,08	2178764,15
5	509936,37	2178790,30
6	509948,84	2178782,37
7	509949,09	2178784,68
8	509949,50	2178788,40
1	509950,72	2178788,28

Заявитель _____ А.С. Черных