

РЕШЕНИЕ
о размещении объектов N 70

г. Нытва

30.11.2017

Администрация Нытвенского городского поселения
Нытвенского муниципального района Пермского края

(наименование уполномоченного органа, принимающего решение о размещении объектов)

разрешает Акционерному обществу «Газпром газораспределение Пермь» (Краснокамский филиал), юридический адрес: г. Пермь, ул. Петропавловская, 43, почтовый адрес: 617060, Пермский край, г. Краснокамск, ул. Геофизиков, 5, прс everestn@mail.ru

(наименование заявителя, его почтовый индекс и адрес, телефон, адрес электронной почты)

размещение объекта – газопровод в рамках реализации подключения (технологического присоединения) объекта капитального строительства к сетям газораспределения

на землях в кадастровом квартале 59:26:0610846, находящимся в государственной собственности, площадь 147 кв.м.

(на землях, находящихся в государственной или муниципальной собственности согласно сведениям государственного кадастра недвижимости)

на срок 12 месяцев

местоположение: Пермский край, Нытвенский район, г. Нытва, ул. К. Симонова, в районе дома № 35

(адрес места размещения объектов согласно сведениям государственного кадастра недвижимости)

Приложение: схема предполагаемого к использованию части земельного участка

(схема предполагаемых к использованию земель или части земельного участка, или кадастровая выписка о земельном участке, или кадастровый паспорт земельного участка)

Глава городского поселения-
глава администрации Нытвенского
городского поселения

(должность уполномоченного сотрудника администрации Нытвенского городского поселения) (подпись, печать)



К.А. Паркачёв
(расшифровка подписи)

Схема предполагаемых к использованию земель или части земельного участка

г: газопровода в рамках реализации подключения (технологического присоединения) объекта

гального строительства

оположение: Пермский край, Нытвенский район, г. Нытва, ул. К. Симонова, в районе дома 35

адаь земель или части земельного участка, кв.м 147


гория земель: земли населённых пунктов

азрешенного использования: для строительства газопровода

Обозначение характерных точек грани	Координаты (МСК-59), м	
	X	Y
1	508931.57	2180630.88
2	508922.79	2180626.05
3	508930.68	2180613.30
4	508939.19	2180618.55

Описание границ смежных землепользователей:

- от т.1 до т.2 земельный участок с кадастровым номером 59:26:0610846:21
- от т.2 до т.1 земли общего пользования

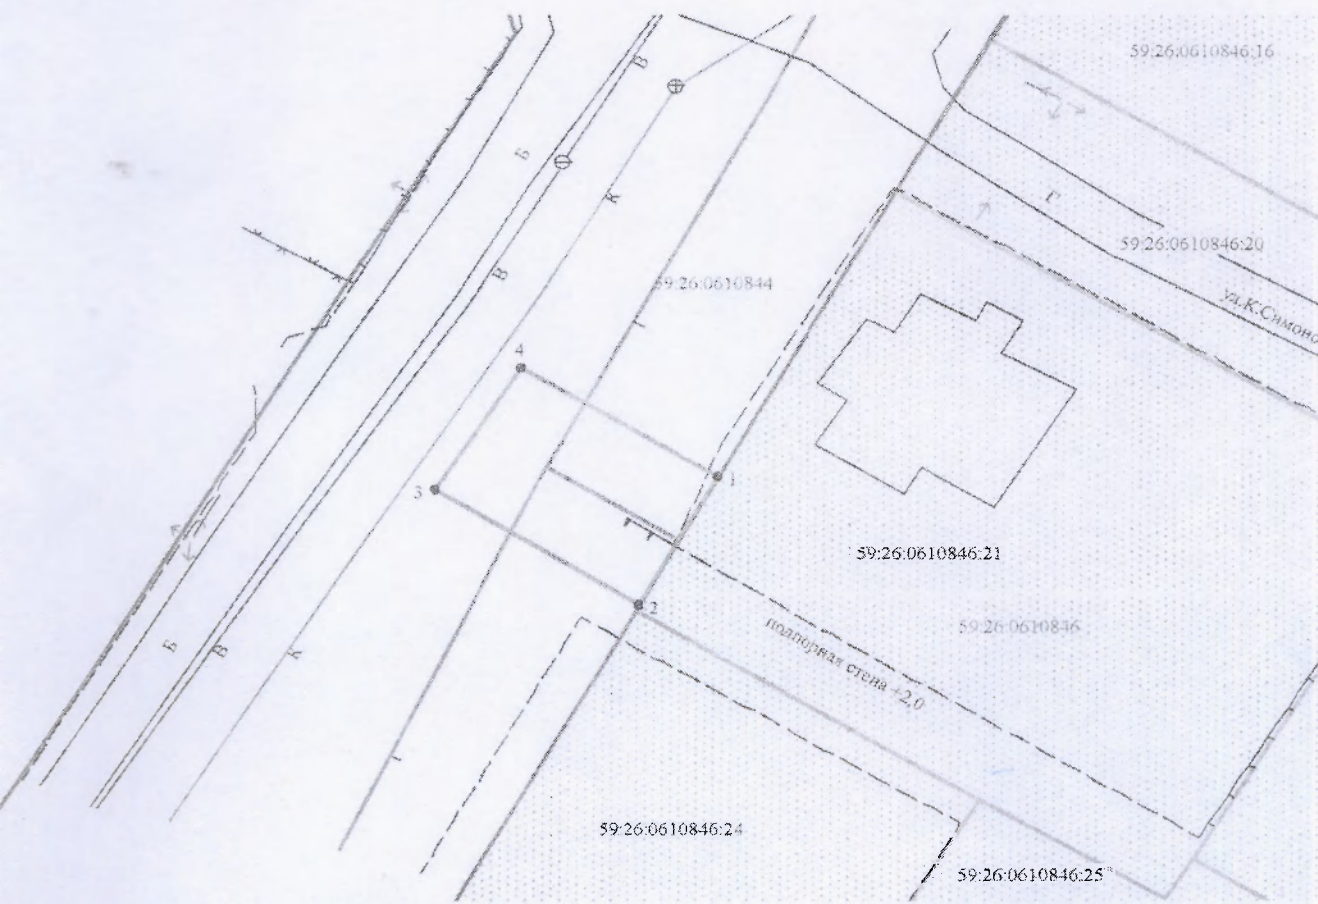

Масштаб 1:500

Условные обозначения:

- граница предполагаемых к использованию земель
- граница учтенных земельных участков
- граница кадастрового квартала
- проектируемый газопровод
- существующий газопровод

59:26:0610846:21 кадастровый номер земельного участка
59:26:0610846 номер кадастрового квартала

/Т.А. Покидкина/

Верно