

**РЕШЕНИЕ**  
**о размещении объектов N 71**

г. Нытва

08.12.2017

Администрация Нытвенского городского поселения  
Нытвенского муниципального района Пермского края

(наименование уполномоченного органа, принимающего решение о размещении объектов)

разрешает Акционерному обществу «Газпром газораспределение Пермь» (Краснокамский филиал), юридический адрес: г. Пермь, ул. Петропавловская, 43, почтовый адрес: 617060, Пермский край, г. Краснокамск, ул. Геофизиков, 5, nrc everestn@mail.ru

(наименование заявителя, его почтовый индекс и адрес, телефон, адрес электронной почты)

размещение объекта – газопровод в рамках реализации подключения (технологического присоединения) объекта капитального строительства к сетям газораспределения

на землях в кадастровом квартале 59:26:0610464, находящимся в государственной собственности, площадь 112 кв.м.

(на землях, находящихся в государственной или муниципальной собственности согласно сведениям государственного кадастра недвижимости)

на срок 12 месяцев

местоположение: Пермский край, Нытвенский район, г. Нытва, ул. Свердлова, в районе дома № 10

(адрес места размещения объектов согласно сведениям государственного кадастра недвижимости)

Приложение: схема предполагаемого к использованию части земельного участка

(схема предполагаемых к использованию земель или части земельного участка, или кадастровая выписка о земельном участке, или кадастровый паспорт земельного участка)

Глава городского поселения-  
глава администрации Нытвенского  
городского поселения

(должность уполномоченного сотрудника  
органа, осуществляющего выдачу разрешения)



К.А. Паркачёв

(расшифровка подписи)

# Схема предполагаемых к использованию земель или части земельного участка

Объект: газопровода в рамках реализации подключения (технологического присоединения) объекта  
питального строительства

Местоположение: Пермский край, Нытвенский р-н. г. Нытва. ул. Свердлова, в районе дома 10

Площадь земель или части земельного участка, кв.м **112**


Категория земель: земли населённых пунктов

Цель разрешенного использования: для строительства газопровода

Обозначение характерных точек границ	Координаты (МСК-59), м	
	X	Y
1	510781.25	2177809.49
2	510774.34	2177799.46
3	510776.30	2177798.53
4	510783.52	2177795.12
5	510789.47	2177803.78
6	510786.98	2177805.43
7	510781.75	2177808.61
8	510781.99	2177809.00

### Описание границ смежных землепользователей:

- от т.1 до т.3 — земли общего пользования
- от т.4 до т.8 — земельный участок с кадастровым номером 59:26:0000000:8050
- от т.3 до т.4 — земельный участок с кадастровым номером 59:26:0610464:8
- от т.8 до т.1 — земельный участок с кадастровым номером 59:26:0610464:8

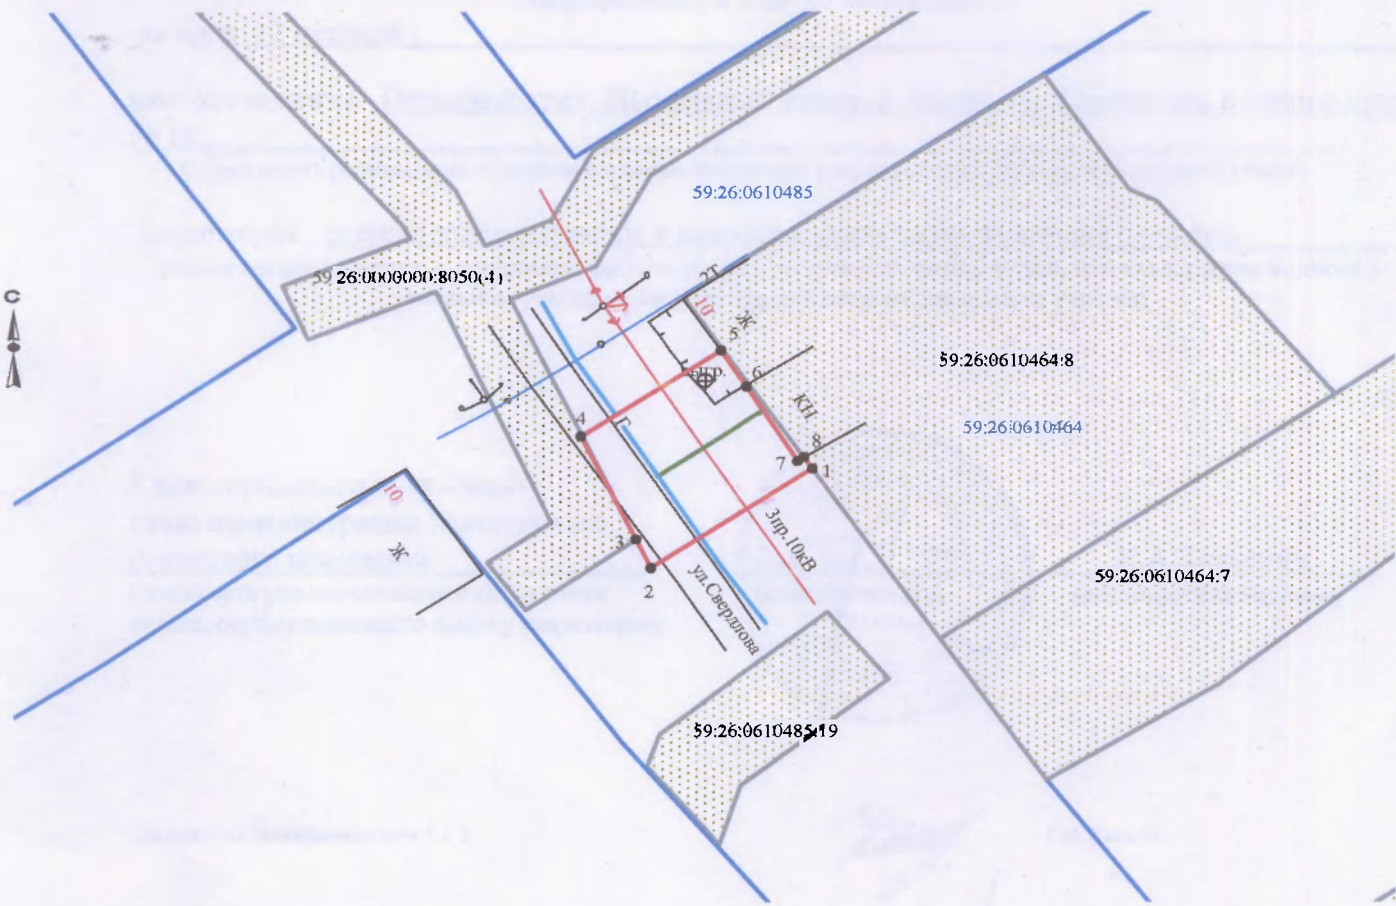

Масштаб **1:500**

Исполнитель: /Т.А. Покидкина/

Верно

### Условные обозначения:

- граница предполагаемых к использованию земель
- граница учтенных земельных участков
- граница кадастрового квартала
- проектируемый газопровод
- существующий газопровод

59:26:0610464:8 кадастровый номер земельного участка  
59:26:0610464 номер кадастрового квартала