

РЕШЕНИЕ
о размещении объектов N 74

г. Нытва

08.12.2017

Администрация Нытвенского городского поселения
Нытвенского муниципального района Пермского края

(наименование уполномоченного органа, принимающего решение о размещении объектов)

разрешает Акционерному обществу «Газпром газораспределение Пермь» (Краснокамский филиал), юридический адрес: г. Пермь, ул. Петропавловская, 43, почтовый адрес: 617060, Пермский край, г. Краснокамск, ул. Геофизиков, 5, прс everestn@mail.ru

(наименование заявителя, его почтовый индекс и адрес, телефон, адрес электронной почты)

размещение объекта – газопровод в рамках реализации подключения (технологического присоединения) объекта капитального строительства к сетям газораспределения

на землях в кадастровом квартале 59:26:0611212, находящимся в государственной собственности, площадь 1137 кв.м.

(на землях, находящихся в государственной или муниципальной собственности согласно сведениям государственного кадастра недвижимости)

на срок 12 месяцев

местоположение: Пермский край, Нытвенский район, г. Нытва, ул. Чкалова, в районе дома № 12

(адрес места размещения объектов согласно сведениям государственного кадастра недвижимости)

Приложение: схема предполагаемого к использованию части земельного участка

(схема предполагаемых к использованию земель или части земельного участка, или кадастровая выписка о земельном участке, или кадастровый паспорт земельного участка)

Глава городского поселения-
глава администрации Нытвенского
городского поселения

(должность уполномоченного сотрудника
органа, осуществляющего выдачу разрешения)



(подпись, печать)

К.А. Паркачёв

(расшифровка подписи)

Объект: газопровода в рамках реализации подключения (технологического присоединения) объекта капитального строительства

Местоположение: Пермский край, г. Нытва, ул. Чкалова, в районе дома 12

Площадь земель или части земельного участка, кв.м.: 1137

Категория земель: земли населённых пунктов

Вид разрешенного использования: для строительства газопровода

Обозначение характерных точек границ	Координаты (МСК-59), м	
	X	Y
1	509823.35	2176733.98
2	509814.13	2176737.89
3	509812.50	2176734.22
4	509810.35	2176735.03
5	509806.83	2176725.67
6	509836.57	2176714.48
7	509874.50	2176700.94
8	509912.59	2176686.55
9	509916.49	2176691.05
10	509908.80	2176694.90
11	509910.82	2176699.07
12	509909.61	2176698.38
13	509877.94	2176710.33
14	509851.37	2176719.27
15	509847.07	2176720.99
16	509840.01	2176723.87
17	509821.88	2176730.69

Описание границ смежных землепользователей


от т.1 до т.2 земельный участок с кадастровым номером 59:26:0611212:22
от т.2 до т.9 земли общего пользования
от т.11 до т.1 земельный участок с кадастровым номером 59:26:0611228:50

Условные обозначения:

- граница предполагаемых к использованию земель
- граница учтенных земельных участков
- граница кадастрового квартала
- проектируемый газопровод
- существующий газопровод

59:26:0611212:22 кадастровый номер земельного участка
59:26:0611212 номер кадастрового квартала

Масштаб 1:700

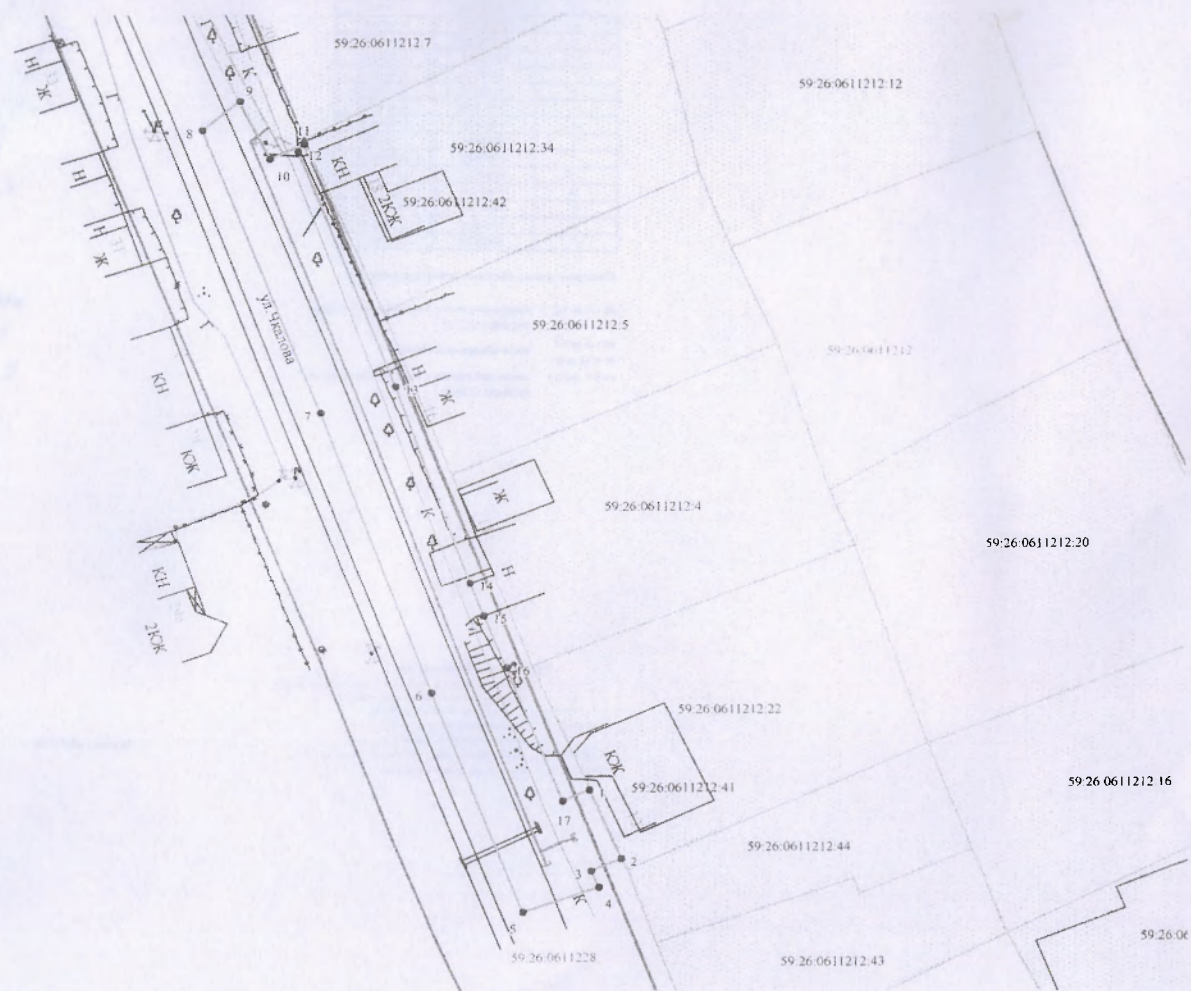

Заявитель _____ /Т.А. Покидкина

Верно _____