

**РЕШЕНИЕ**  
**о размещении объектов N 75**

г. Нытва

08.12.2017

Администрация Нытвенского городского поселения  
Нытвенского муниципального района Пермского края

(наименование уполномоченного органа, принимающего решение о размещении объектов)

разрешает Акционерному обществу «Газпром газораспределение Пермь» (Краснокамский филиал), юридический адрес: г. Пермь, ул. Петропавловская, 43, почтовый адрес: 617060, Пермский край, г. Краснокамск, ул. Геофизиков, 5, прс everestp@mail.ru

(наименование заявителя, его почтовый индекс и адрес, телефон, адрес электронной почты)

размещение объекта – газопровод в рамках реализации подключения (технологического присоединения) объекта капитального строительства к сетям газораспределения

на земельном участке с кадастровым номером 59:26:0610846:20, находящимся в государственной собственности, площадь 356 кв.м.

(на землях, находящихся в государственной или муниципальной собственности согласно сведениям государственного кадастра недвижимости)

на срок 12 месяцев

местоположение: Пермский край, Нытвенский район, г. Нытва, микрорайон п. Солнечный (подключение в районе дома № 37 по ул. К. Симонова)

(адрес места размещения объектов согласно сведениям государственного кадастра недвижимости)

Приложение: схема предполагаемого к использованию части земельного участка

(схема предполагаемых к использованию земель или части земельного участка, или кадастровая выписка о земельном участке, или кадастровый паспорт земельного участка)

Глава городского поселения-  
глава администрации Нытвенского  
городского поселения

(должность уполномоченного сотрудника  
органа, осуществляющего выдачу разрешения)



(подпись, печать)

К.А. Паркачёв

(расшифровка подписи)

# Схема предполагаемых к использованию земель или части земельного участка

Объект: газопровода в рамках реализации подключения (технологического присоединения) объекта итального строительства

Местоположение: Пермский край. Нытвенский район. г. Нытва, микрорайон п. Солнечный (подключение в районе ма 37 по ул. К. Симонова)

Площадь земель или части земельного участка, кв.м **356**


Категория земель: земли населённых пунктов

Цель разрешенного использования: для строительства газопровода

Обозначение характерных точек границ	Координаты (МСК-59), м	
	X	Y
1	508939.42	2180685.41
2	508936.33	2180690.57
3	508931.59	2180687.72
4	508929.22	2180691.35
5	508924.21	2180688.10
6	508935.17	2180670.68
7	508946.54	2180650.27
8	508951.57	2180641.88
9	508956.55	2180644.63
10	508940.35	2180673.73
11	508934.80	2180682.67

## Описание границ смежных землепользователей:

- от т.1 до т.2 земельный участок с кадастровым номером 59:26:0610846:17
- от т.2 до т.7 земельный участок с кадастровым номером 59:26:0610846:20
- от т.7 до т.8 земельный участок с кадастровым номером 59:26:0610846:21
- от т.8 до т.9 земли общего пользования

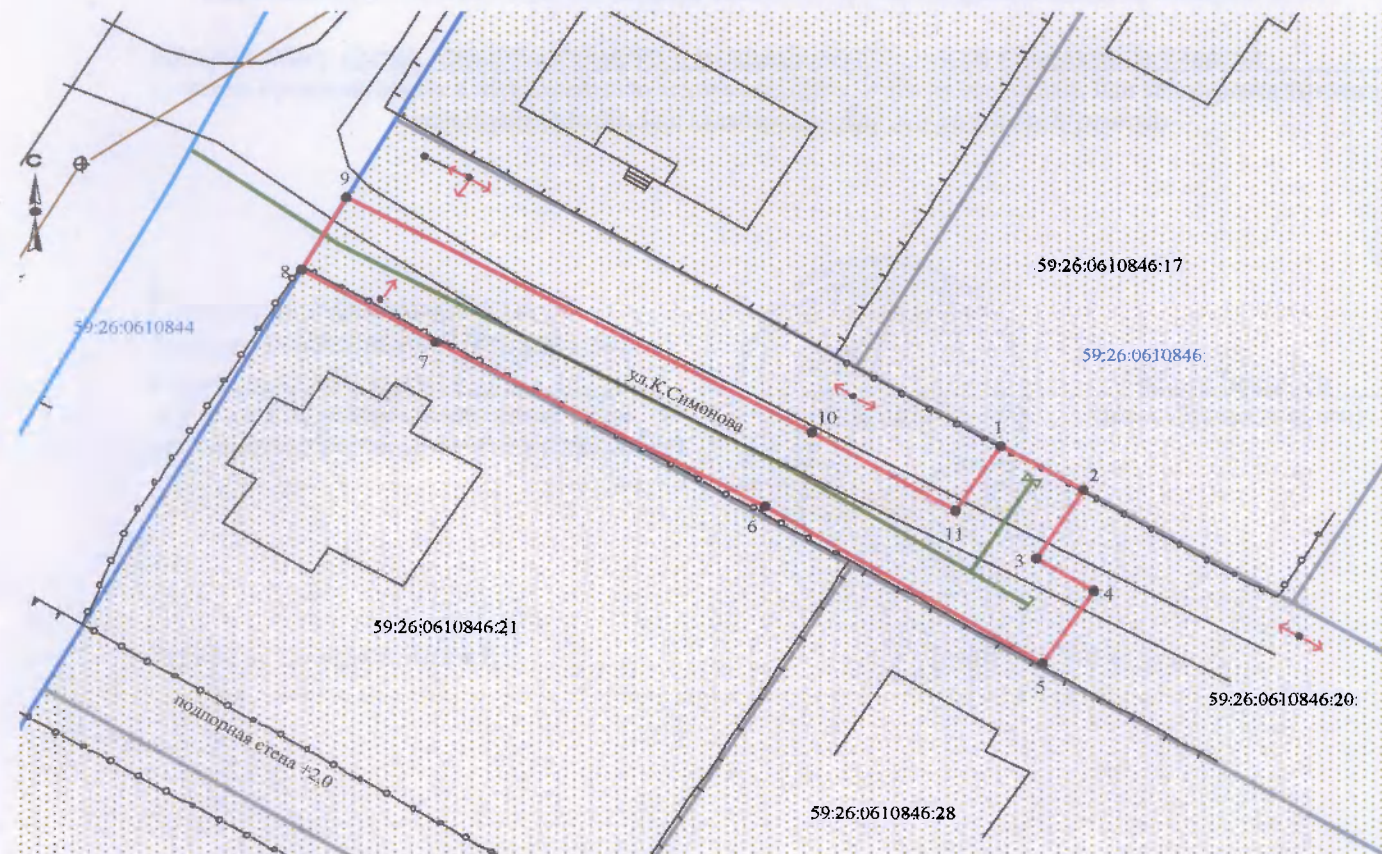

Масштаб 1:500

Выполнитель Т.А. Покидкина

Верно

## Условные обозначения:

- граница предполагаемых к использованию земель
- граница учтенных земельных участков
- граница кадастрового квартала
- проектируемый газопровод
- существующий газопровод

59:26:0610846:20 кадастровый номер земельного участка

59:26:0610846 номер кадастрового квартала