

РЕШЕНИЕ
о размещении объектов N 82

г. Нытва

17.07.2018

Администрация Нытвенского городского поселения
Нытвенского муниципального района Пермского края

(наименование уполномоченного органа, принимающего решение
о размещении объектов)

разрешает Акционерному обществу «Газпром газораспределение Пермь» (Краснокамский филиал), юридический адрес: г. Пермь, ул. Петропавловская, 43, почтовый адрес: 617060, Пермский край, г. Краснокамск, ул. Геофизиков, 5, (34 273) 4-30-45,7-30-87

(наименование заявителя, его почтовый индекс и адрес, телефон,

nrc_everestn@mail.ru

адрес электронной почты)

размещение объекта – газопровод для транспортировки природного газа под давлением до 0.6 Мпа включительно

На землях в кадастровом квартале 59:26:0550101, находящихся в государственной собственности, площадью 249 кв.м.

(на землях, находящихся в государственной или муниципальной собственности согласно сведениям государственного кадастра недвижимости)

на срок 12 месяцев

Местоположение: Пермский край, Нытвенский район, д. Оськино, ул. Юбилейная, в районе дома № 16

(адрес места размещения объектов согласно сведениям государственного кадастра недвижимости)

Приложение: схема предполагаемых к использованию частей земельных участков

(схема предполагаемых к использованию земель или части

земельного участка, или кадастровая выписка о земельном участке,
или кадастровый паспорт земельного участка)

Глава городского поселения-
глава администрации Нытвенского
городского поселения _____
(должность уполномоченного сотрудника
органа, осуществляющего выдачу разрешения)



К.А. Паркачёв
(расшифровка подписи)

Схема предполагаемых к использованию земель или части земельного участка

Объект: газопровод для транспортировки газа под давлением до 0,6 МПа включительно

Местоположение: край Пермский, р-н Нытвенский, д. Оськино, ул. Юбилейная, в районе дома 16

Площадь земель или части земельного участка, кв.м.: 249

Категория земель: земли населённых пунктов


Вид разрешенного использования: для строительства газопровода

Обозначение характерных точек границ	Координаты (МСК-59), м	
	X	Y
1	512092,31	2178371,21
2	512084,23	2178376,79
3	512080,72	2178371,89
4	512073,28	2178360,79
5	512070,1	2178356,03
6	512074,54	2178353,28
7	512078,32	2178350,42

Описание границ смежных землепользователей:

от т.7 до т.5 земли общего пользования

от т.5 до т.7 земельный участок с кадастровым номером 59:26:0550101:105

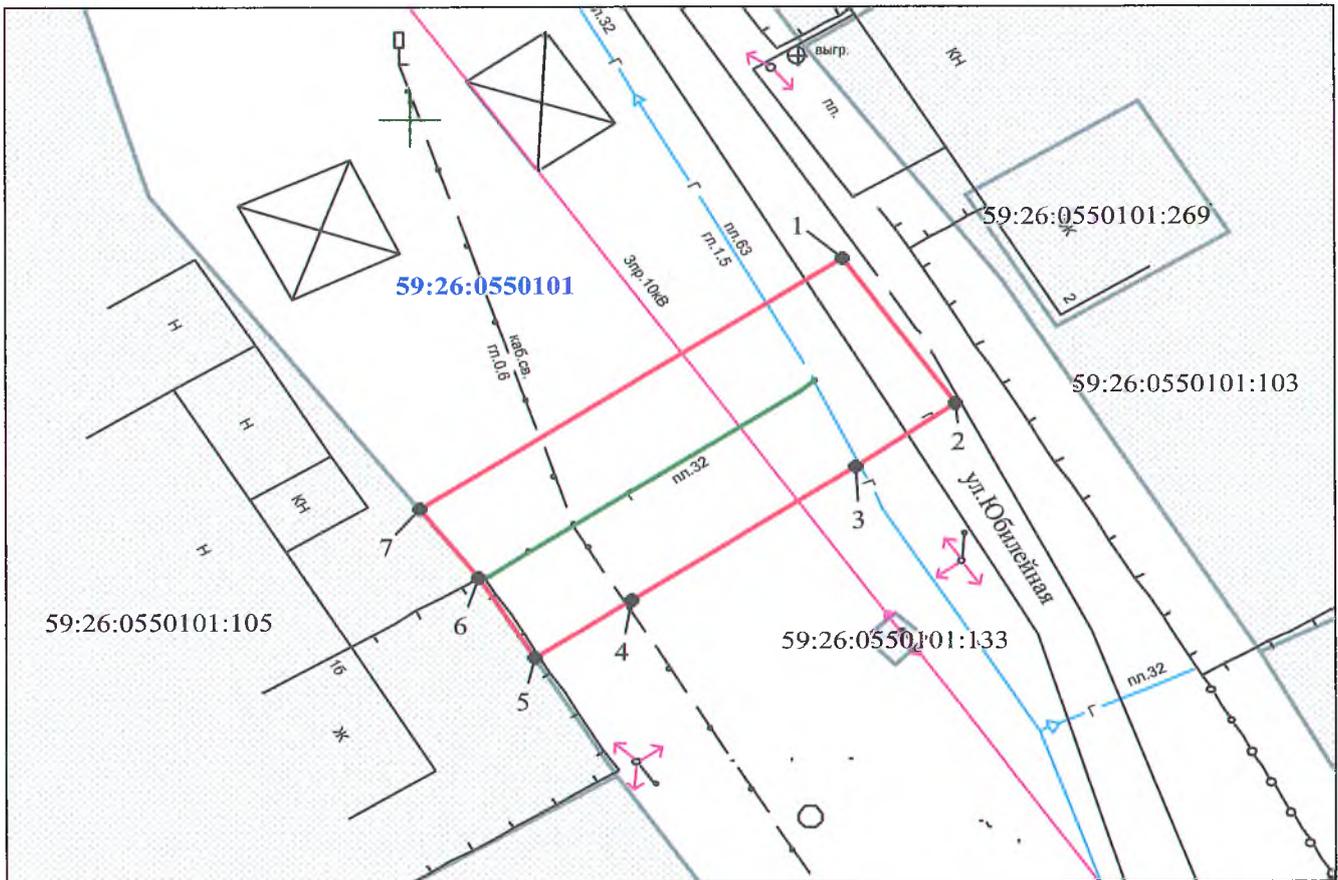

Масштаб 1:400

Условные обозначения:

- граница предполагаемых к использованию земель
- граница учтенных земельных участков
- граница кадастрового квартала
- проектируемый газопровод
- существующий газопровод
- 59:26:0550101:105 кадастровый номер земельного участка
- 59:26:0550101 номер кадастрового квартала

Заявитель

/Т.А. Покидкина/

Верно