

РЕШЕНИЕ
о размещении объектов N 83

г. Нытва

17.07.2018

Администрация Нытвенского городского поселения
Нытвенского муниципального района Пермского края
(наименование уполномоченного органа, принимающего решение
о размещении объектов)

разрешает Акционерному обществу «Газпром газораспределение Пермь» (Краснокамский филиал), юридический адрес: г. Пермь, ул. Петропавловская, 43, почтовый адрес: 617060, Пермский край, г. Краснокамск, ул. Геофизиков, 5, (34 273) 4-30-45, 7-30-87

(наименование заявителя, его почтовый индекс и адрес, телефон,
nrc everestn@mail.ru

адрес электронной почты)

размещение объекта – газопровод для транспортировки природного газа под давлением до 0.6 Мпа включительно

На землях в кадастровом квартале 59:26:0610844, находящихся в государственной собственности, площадью 493 кв.м.

(на землях, находящихся в государственной или муниципальной собственности согласно сведениям государственного кадастра недвижимости)

на срок 12 месяцев

Местоположение: Пермский край, Нытвенский район, г. Нытва, ул. Восточная, в районе дома № 36

(адрес места размещения объектов согласно сведениям государственного кадастра недвижимости)

Приложение: схема предполагаемых к использованию частей земельных участков

(схема предполагаемых к использованию земель или части

земельного участка, или кадастровая выписка о земельном участке,
или кадастровый паспорт земельного участка)

Глава городского поселения-
глава администрации Нытвенского
городского поселения
(должность уполномоченного сотрудника
органа, осуществляющего выдачу разрешения)



К.А. Паркачёв
(расшифровка подписи)

Согласовано: Начальник отдела Г и З

Г.Н. Катаева

Схема предполагаемых к использованию земель или части земельного участка


Объект: газопровода для транспортировки природного газа под давлением до 0,6 МПа включительно

Местоположение: Пермский край, Нытвенский район, г. Нытва, ул. Восточная, в районе дома 36

Площадь земель или части земельного участка, кв.м: 493

Категория земель: земли населенных пунктов

Вид разрешенного использования: для строительства газопровода

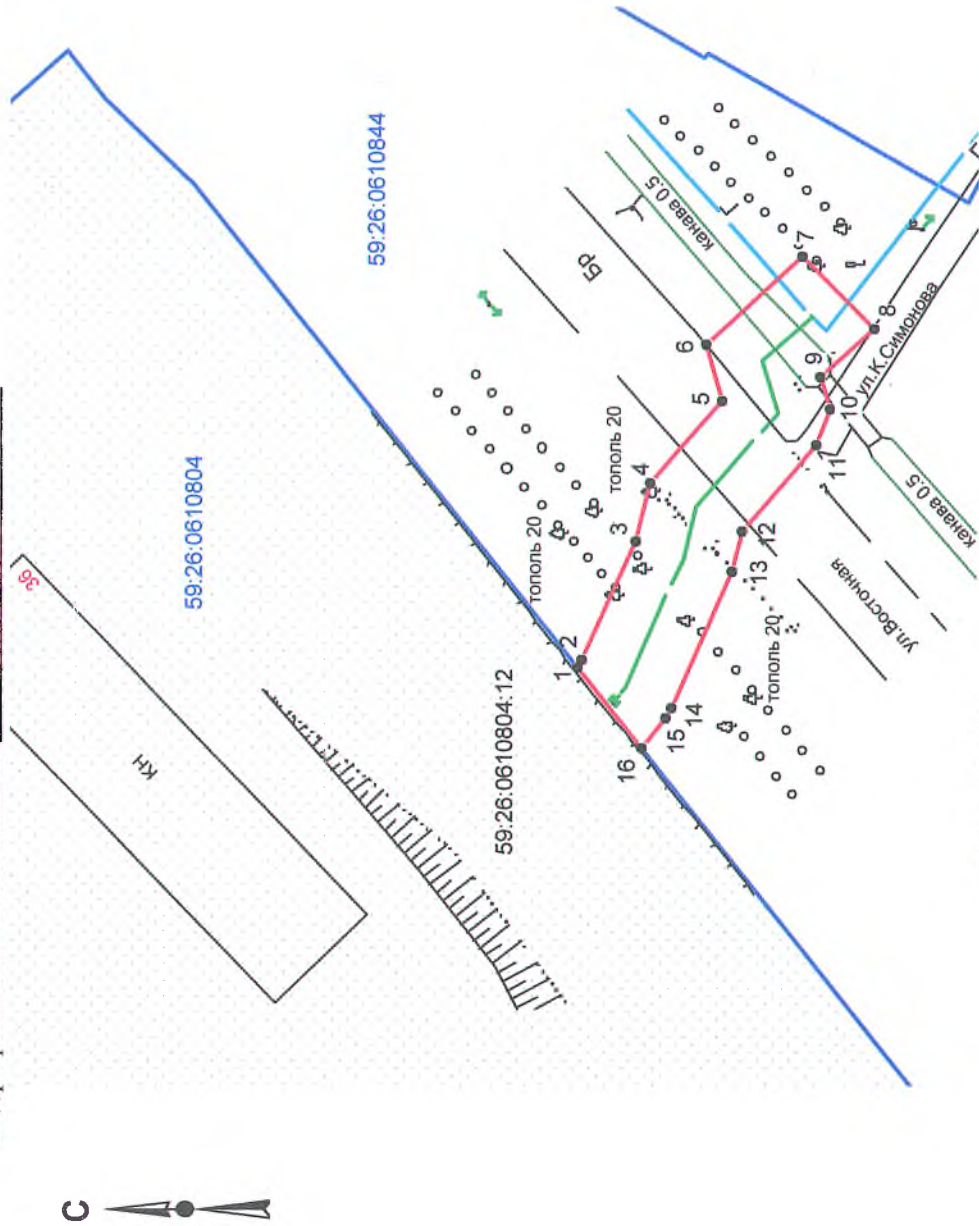

Масштаб 1:500

Описание границ смежных землепользователей:

- от т.1 до т.16 - земли общего пользования
- от т.16 до т.1 - граница участка с кадастровым № 59:26:0610804:12

Обозначение характерных точек границ	Координаты, м (МСК-59)	
	X	Y
1	509220,66	2180232,61
2	509220,18	2180233,23
3	509214,83	2180244,98
4	509213,39	2180250,83
5	509206,31	2180259,06
6	509207,90	2180264,57
7	509198,28	2180273,25
8	509191,23	2180266,18
9	509196,55	2180261,34
10	509195,63	2180258,17
11	509196,95	2180254,61
12	509204,26	2180246,08
13	509205,24	2180242,13
14	509211,32	2180228,56
15	509211,92	2180227,57
16	509214,24	2180224,57

Условные обозначения:

- граница предполагаемых к использованию земель;
- граница учтенных земельных участков;
- граница кадастрового квартала;
- проектируемый газопровод;
- существующий газопровод;
- обозначение кадастрового квартала;
- 59:26:0610804:12 - кадастровый номер земельного участка;

Заявитель

/Т.А. Покидина/

Верно