

РЕШЕНИЕ
о размещении объектов N 86

г. Нытва

17.07.2018

Администрация Нытвенского городского поселения
Нытвенского муниципального района Пермского края

(наименование уполномоченного органа, принимающего решение
о размещении объектов)

разрешает Акционерному обществу «Газпром газораспределение Пермь» (Краснокамский филиал), юридический адрес: г. Пермь, ул. Петропавловская, 43, почтовый адрес: 617060, Пермский край, г. Краснокамск, ул. Геофизиков, 5, (34 273) 4-30-45,7-30-87

(наименование заявителя, его почтовый индекс и адрес, телефон,
nrc everestn@mail.ru

адрес электронной почты)

размещение объекта – газопровод для транспортировки природного газа под давлением до 0.6 Мпа включительно

На земельном участке с кадастровым номером 59:26:0610341:60, находящегося в государственной собственности, площадью 72 кв.м.

(на землях, находящихся в государственной или муниципальной
собственности согласно сведениям государственного кадастра
недвижимости)

на срок 12 месяцев

Местоположение: Пермский край, Нытвенский район, г. Нытва, ул. Пермская, к дому № 48 (подключение по ул. Пермская, в районе дома № 50)

(адрес места размещения объектов согласно сведениям
государственного кадастра недвижимости)

Приложение: схема предполагаемых к использованию частей земельных участков

(схема предполагаемых к использованию земель или части

земельного участка, или кадастровая выписка о земельном участке,
или кадастровый паспорт земельного участка)

Глава городского поселения-
глава администрации Нытвенского
городского поселения

(должность уполномоченного сотрудника
органа, осуществляющего выдачу разрешения)



К.А. Паркачёв
(расшифровка подписи)

Схема предполагаемых к использованию земель или части земельного участка

Объект: газопровод для транспортировки природного газа под давлением до 0,6 Мпа включительно


Местоположение: Пермский край, Нытвенский район, г. Нытва, ул. Пермская, к дому № 48 (подключение по ул.Пермская, в районе дома 50)

Площадь земель или части земельного участка, кв.м.: 72

Категория земель: земли населенных пунктов

Вид разрешенного использования: для строительства газопровода

Обозначение характерных точек границ	Координаты, м (МСК-59)	
	X	Y
1	512229,78	2177797,57
2	512234,91	2177800,67
3	512233,42	2177803,16
4	512235,86	2177804,53
5	512233,2	2177809,93
6	512230,31	2177808,3
7	512225,14	2177805,27

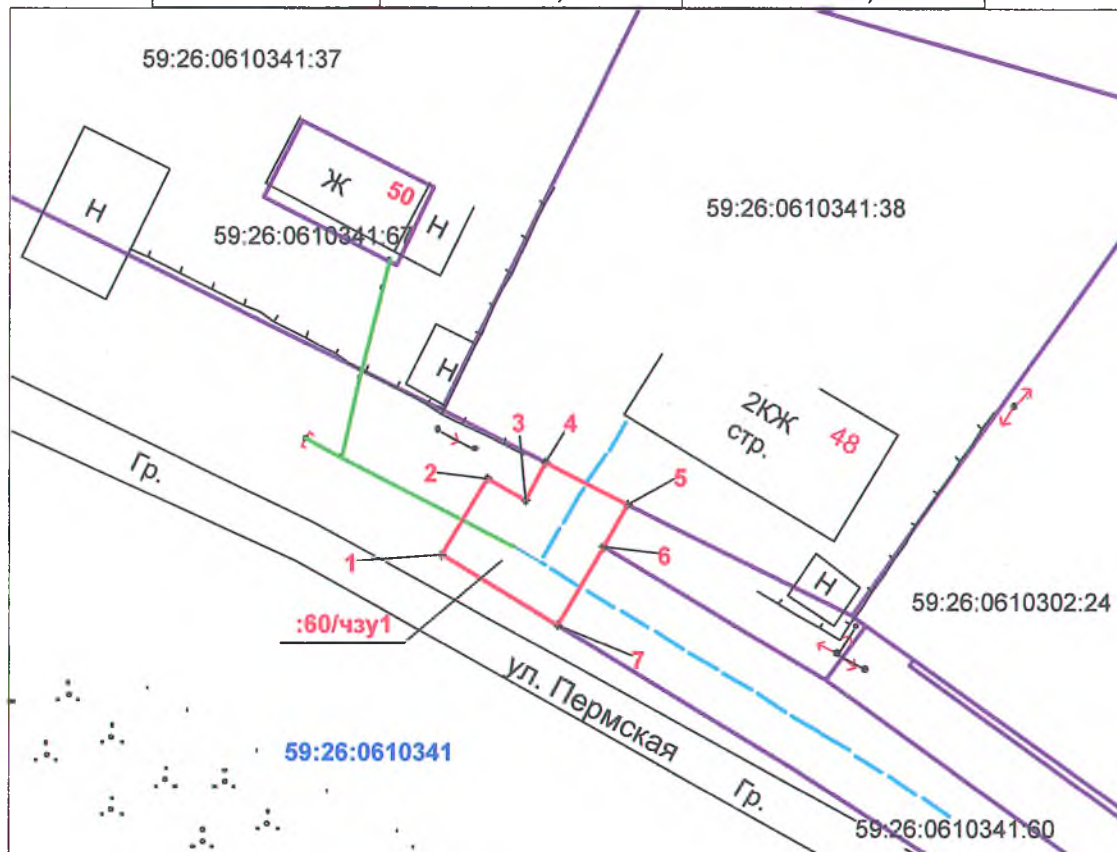

Масштаб 1:500

Условные обозначения:

- - граница предполагаемых к использованию земель;
- - граница учтенных земельных участков;
- - граница кадастрового квартала;
- - проектируемый газопровод;
- - - - существующий газопровод;

- 59:26:0610341 - обозначение кадастрового квартала;
- 59:26:0610341:37 - кадастровый номер земельного участка.

Описание границ смежных землепользователей:

от т.1 до т.4; от т.5 до т.6; от т.7 до т.1 - земли общего пользования
от т.4 до т.5 - земельный участок с кад.№ 59:26:0611341:38
от т.6 до т.7 - земельный участок с кад.№ 59:26:0611341:60

Заявитель

/Т.А. Покидкина/

Верно