

**РЕШЕНИЕ**  
**о размещении объектов N 91**

г. Нытва

12.09.2018

Администрация Нытвенского городского поселения  
Нытвенского муниципального района Пермского края  
(наименование уполномоченного органа, принимающего решение  
о размещении объектов)

разрешает Акционерному обществу «Газпром газораспределение Пермь» (Краснокамский филиал), юридический адрес: г. Пермь, ул. Петропавловская, 43, почтовый адрес: 617060, Пермский край, г. Краснокамск, ул. Геофизиков, 5, (34 273) 4-30-45, 7-30-87

(наименование заявителя, его почтовый индекс и адрес, телефон,  
nrc everestn@mail.ru  
адрес электронной почты)

размещение объекта – газопровод для транспортировки природного газа под давлением до 0.6 Мпа включительно

На землях в кадастровом квартале 59:26:0610485, 59:26:0550101 находящихся в государственной собственности, площадью 147 кв.м.

(на землях, находящихся в государственной или муниципальной  
собственности согласно сведениям государственного кадастра  
недвижимости)

на срок 12 месяцев

Местоположение: Пермский край, Нытвенский район, д. Оськино, (подключение дома № 35а по ул. Победы)

(адрес места размещения объектов согласно сведениям  
государственного кадастра недвижимости)

Приложение: схема предполагаемых к использованию частей земельных участков

(схема предполагаемых к использованию земель или части

земельного участка, или кадастровая выписка о земельном участке,  
или кадастровый паспорт земельного участка)

Глава городского поселения-  
глава администрации Нытвенского  
городского поселения  
(должность уполномоченного сотрудника  
органа, осуществляющего выдачу разрешения)



К.А. Паркачѳв  
(расшифровка подписи)

### Схема предполагаемых к использованию земель или части земельного участка

Объект: газопровод для транспортировки природного газа под давлением до 0,6 МПа включительно


Местоположение: Пермский край, Нытвенский район, д. Оськино (подключение дома № 35а по ул. Победы)

Площадь земель или части земельного участка, кв.м.: **147**

Категория земель: земли населённых пунктов

Вид разрешенного использования: для строительства газопровода

№ точки границы	Каталог координат, м (МСК-59)	
	X	Y
1	511948,32	2178328,70
2	511945,54	2178344,91
3	511936,28	2178339,74
4	511938,46	2178327,01

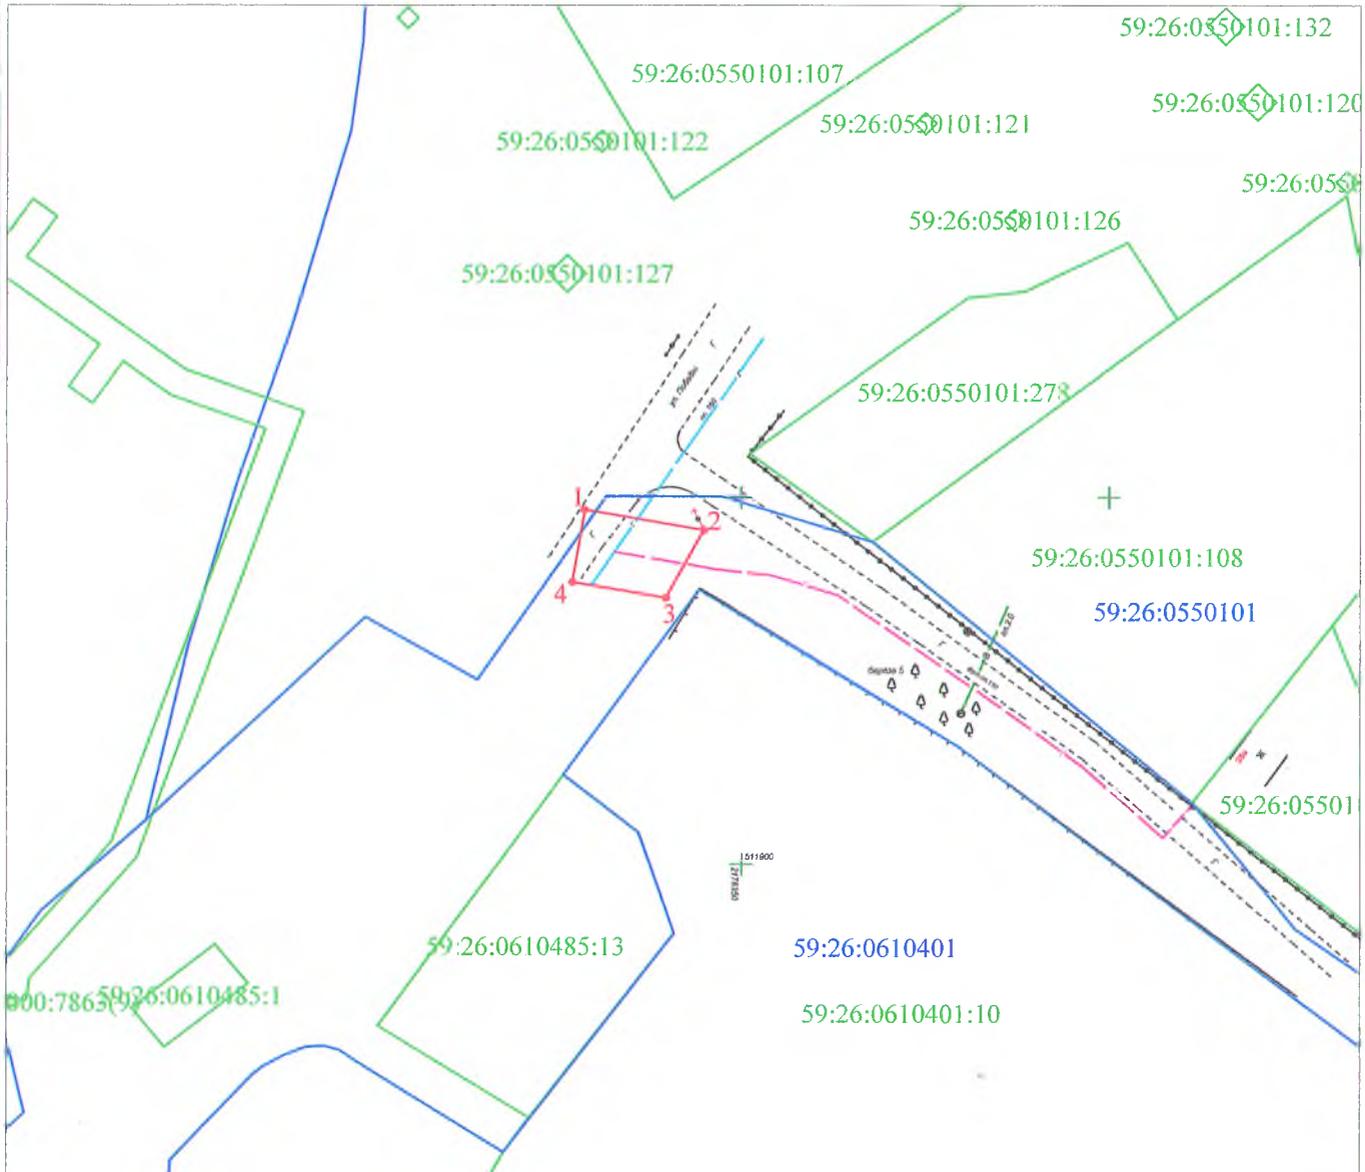

Условные обозначения:

Масштаб 1:1000

— граница предполагаемых к использованию земель или части земельного участка

— граница земельного участка учтенного в ГКН

— граница кадастрового квартала

59:26:0000000 — обозначение кадастрового квартала

59:26:0000000:9 — кадастровый номер земельного участка в кадастровом квартале

1, 2, 3, ... — обозначение точек образуемой части земельного участка

— проектируемый газопровод

— существующий газопровод

Описание границ смежных землепользователей:

от т. 1 до т. 1 — земли общего пользования

Заявитель \_\_\_\_\_ /Т.А. Покидкина/

(подпись, расшифровка подписи)

МП

Верно

(для юридических лиц и ИП)