

РЕШЕНИЕ
о размещении объектов N 94

г. Нытва

24.09.2018

Администрация Нытвенского городского поселения
Нытвенского муниципального района Пермского края
(наименование уполномоченного органа, принимающего решение
о размещении объектов)

разрешает Обществу с ограниченной ответственностью «Нытвенский мясокомбинат»:
617000, Пермский край, Нытвенский район, г. Нытва, ул. Буденного, 35а,
(наименование заявителя, его почтовый индекс и адрес, телефон,
nytva-mk@mail.ru

адрес электронной почты)

размещение объекта – трансформаторная подстанция

На землях в кадастровом квартале 59:26:0611071 находящихся в государственной
собственности, площадью 415 кв.м.

(на землях, находящихся в государственной или муниципальной
собственности согласно сведениям государственного кадастра
недвижимости)

на срок бессрочно

Местоположение: Пермский край, Нытвенский район, г. Нытва, ул. Буденного, рядом с
мясокомбинатом


(адрес места размещения объектов согласно сведениям
государственного кадастра недвижимости)

Приложение: схема предполагаемых к использованию частей земельных участков

(схема предполагаемых к использованию земель или части

земельного участка, или кадастровая выписка о земельном участке,
или кадастровый паспорт земельного участка)


Глава городского поселения-
глава администрации Нытвенского
городского поселения _____
(должность уполномоченного сотрудника
органа, осуществляющего выдачу разрешения)

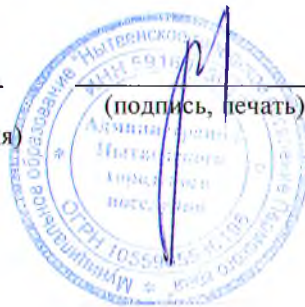

К.А. Паркачёв
(расшифровка подписи)

Схема предполагаемых к использованию земель и части земельного участка

Местоположение: Пермский край,
 Нытвенский район, г.Нытва, рядом с
 земельным участком с
 кад.№59:26:0611071:17
 Площадь ЗУ1, кв.м: 415
 Категория земель: земли населенных
 пунктов;
 Цель использования: размещение
 трансформаторной подстанции;
 Масштаб 1:1000
 Система координат МСК 59;

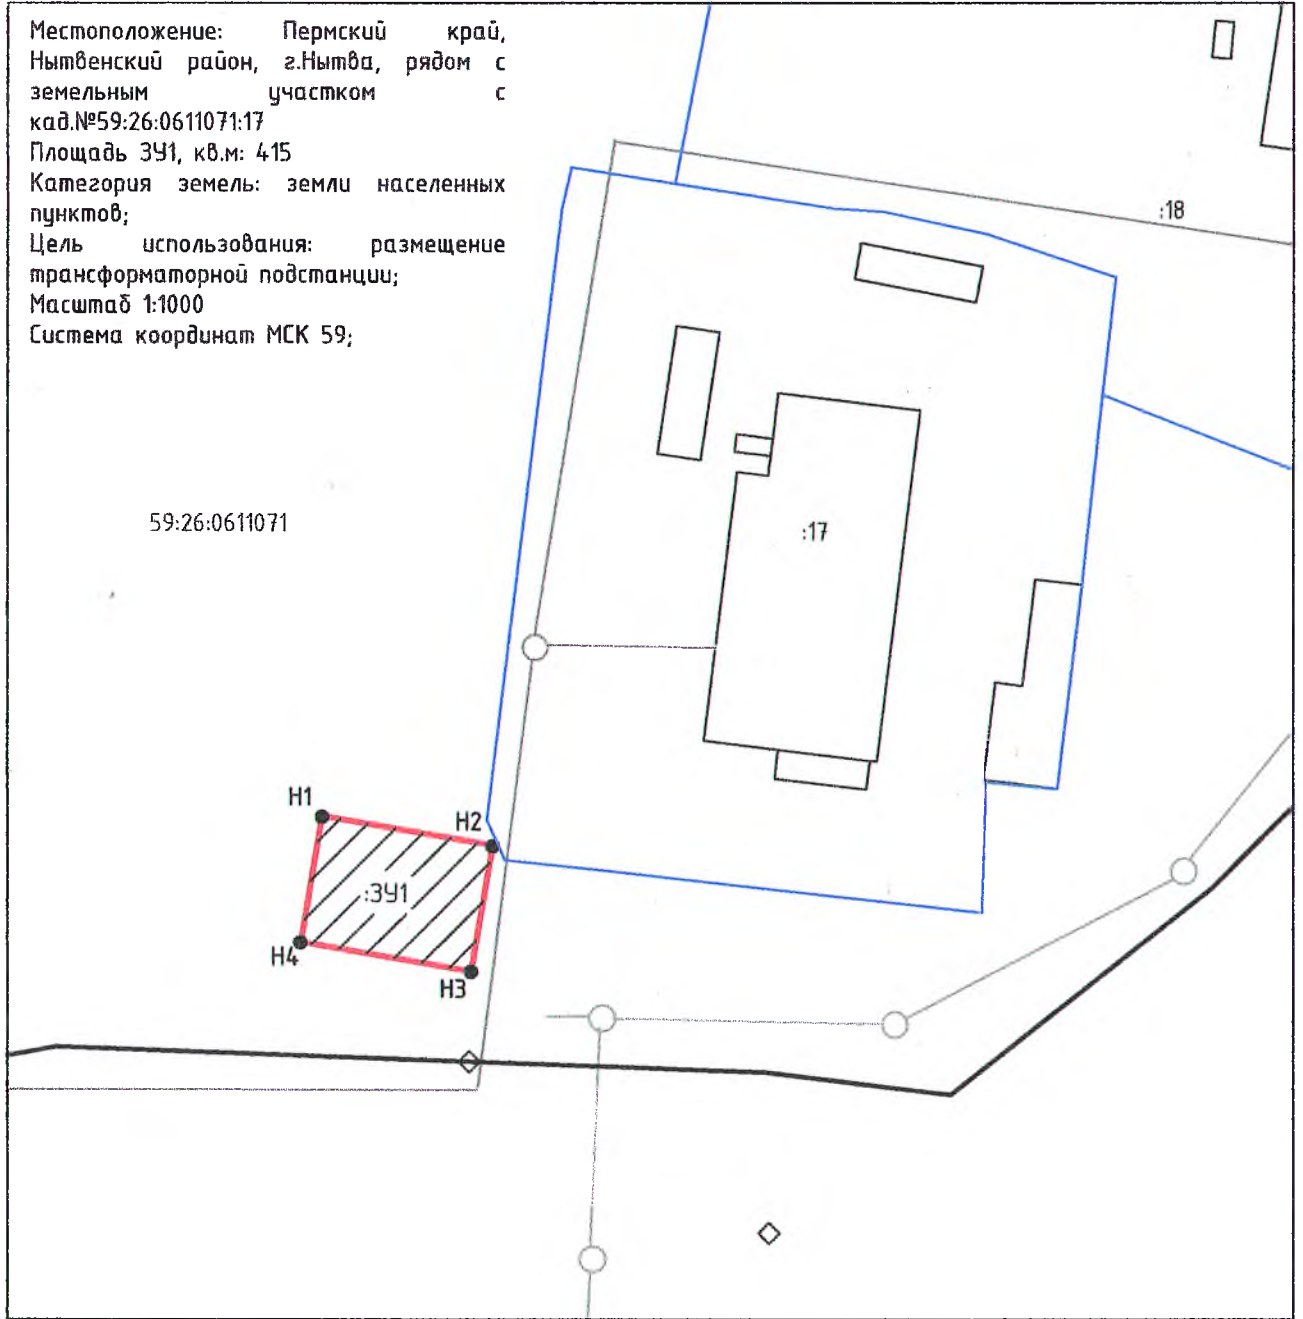

Условные обозначения:

- граница земельного участка
- граница кадастрового квартала
- участки учтенные в ГКН

59:07:0010801 - кадастровый номер квартала

H1[⊙] - характерная точка границ земель или части земельного участка

:3У1 - обозначение запрашиваемого земельного участка для размещения трансформаторной подстанции

- предполагаемый участок земель на которых планируется размещение части объекта

Каталог координат

№ точки границы	Координаты ЗУ1, м	
	X	Y
1	2	3
H1	508464,28	2177388,09
H2	508460,26	2177411,48
H3	508443,02	2177408,51
H4	508447,05	2177385,12



Заявитель: *Суровичев Е.С.*
 (подпись, расшифровка подписи)

МП