

РЕШЕНИЕ
о размещении объектов N 95

г. Нытва

24.09.2018

Администрация Нытвенского городского поселения
Нытвенского муниципального района Пермского края
(наименование уполномоченного органа, принимающего решение
о размещении объектов)

разрешает Акционерному обществу «Газпром газораспределение Пермь» (Краснокамский филиал), юридический адрес: г. Пермь, ул. Петропавловская, 43, почтовый адрес: 617060, Пермский край, г. Краснокамск, ул. Геофизиков, 5, (34 273) 4-30-45,7-30-87

(наименование заявителя, его почтовый индекс и адрес, телефон,

nrc_everestn@mail.ru

адрес электронной почты)

размещение объекта – газопровод для транспортировки природного газа под давлением до 0.6 Мпа включительно

На землях в кадастровом квартале 59:26:0610485 находящихся в государственной собственности, площадью 854 кв.м.

(на землях, находящихся в государственной или муниципальной
собственности согласно сведениям государственного кадастра
недвижимости)

на срок 12 месяцев

Местоположение: Пермский край, Нытвенский район, г. Нытва, ул. Майская, в районе дома № 15

(адрес места размещения объектов согласно сведениям
государственного кадастра недвижимости)

Приложение: схема предполагаемых к использованию частей земельных участков

(схема предполагаемых к использованию земель или части

земельного участка, или кадастровая выписка о земельном участке,
или кадастровый паспорт земельного участка)

Глава городского поселения-
глава администрации Нытвенского
городского поселения _____
(должность уполномоченного сотрудника
органа, осуществляющего выдачу разрешения)



К.А. Паркачёв
(расшифровка подписи)


Схема предполагаемых к использованию земель или части земельного участка

Объект: газопровод для транспортировки природного газа под давлением до 0,6 МПа включительно
 Местоположение: Пермский край, Нытвенский район, г. Нытва, ул. Майская, в районе дома 15

Площадь земель или части земельного участка: 854 кв.м

Категория земель: земли населенных пунктов

Вид разрешенного использования: для строительства газопровода

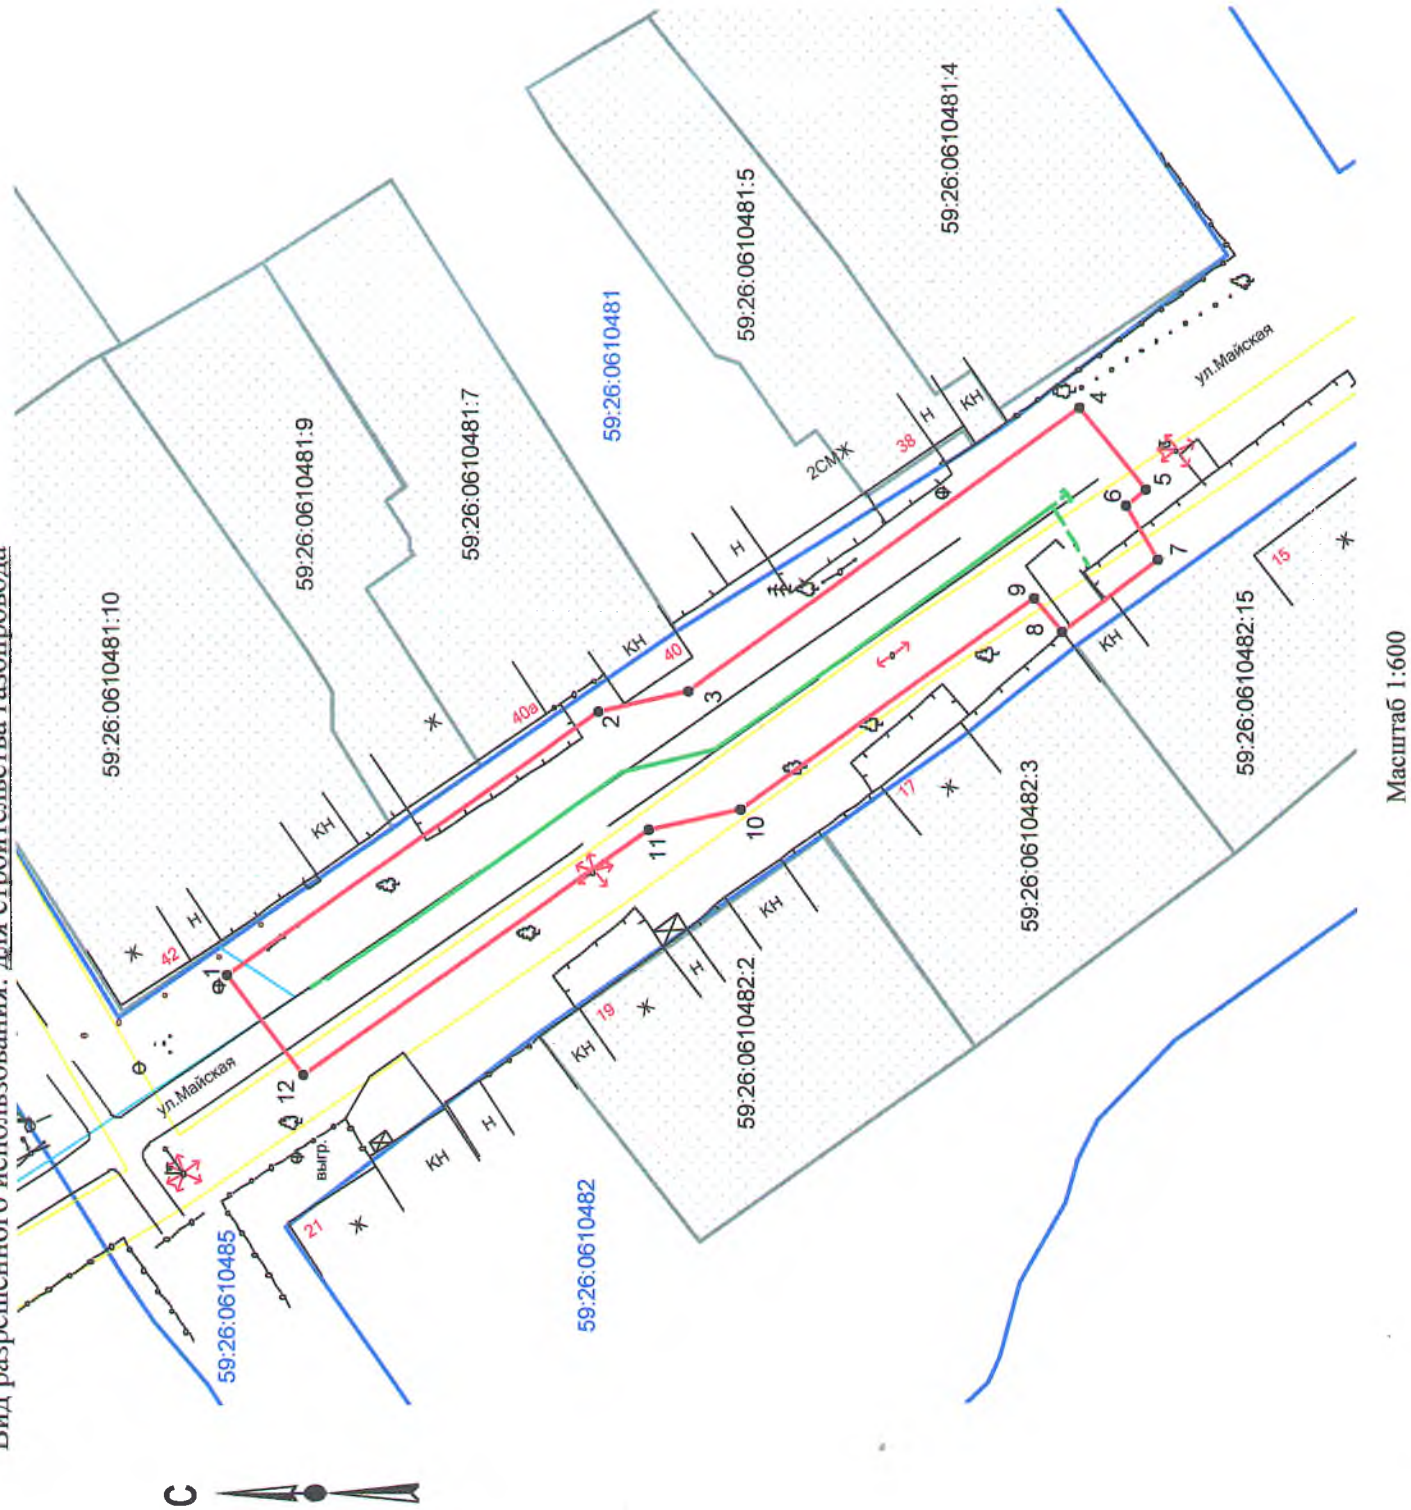

Обозначение характерных точек границ	Координаты, м	
	X	Y
1	510893,94	2177330,68
2	510864,40	2177351,38
3	510857,22	2177353,05
4	510826,05	2177375,42
5	510820,77	2177368,94
6	510822,44	2177367,69
7	510819,86	2177363,37
8	510827,43	2177357,64
9	510829,71	2177360,35
10	510853,05	2177343,69
11	510860,37	2177342,02
12	510887,86	2177322,66

Условные обозначения:

- граница предполагаемых к использованию земель;
- граница учтенных земельных участков;
- граница кадастрового квартала;
- проектируемый газопровод;
- существующий газопровод;
- обозначение кадастрового квартала;
- кадастровый номер земельного участка;

Описание границ смежных землепользователей:

от т. 1 до т. 1 - земли общего пользования

Заявитель Т.А. Покидина

Верно