

РЕШЕНИЕ
о размещении объектов N 97

г. Нытва

18.10.2018

Администрация Нытвенского городского поселения
Нытвенского муниципального района Пермского края

(наименование уполномоченного органа, принимающего решение
о размещении объектов)

разрешает Акционерному обществу «Газпром газораспределение Пермь» (Краснокамский филиал), юридический адрес: г. Пермь, ул. Петропавловская, 43, почтовый адрес: 617060, Пермский край, г. Краснокамск, ул. Геофизиков, 5, (34 273) 4-30-45, 7-30-87

(наименование заявителя, его почтовый индекс и адрес, телефон,
прс everestn@mail.ru

адрес электронной почты)

размещение объекта – газопровод для транспортировки природного газа под давлением до 0.6 Мпа включительно (газопровод низкого давления)

На землях в кадастровом квартале 59:26:0611068, находящихся в государственной собственности, площадью 126 кв.м.

(на землях, находящихся в государственной или муниципальной
собственности согласно сведениям государственного кадастра
недвижимости)

на срок 12 месяцев

Местоположение: Пермский край, Нытвенский район, г. Нытва, ул. Уральская, в районе дома № 51

(адрес места размещения объектов согласно сведениям
государственного кадастра недвижимости)

Приложение: схема предполагаемых к использованию частей земельных участков

(схема предполагаемых к использованию земель или части

земельного участка, или кадастровая выписка о земельном участке,
или кадастровый паспорт земельного участка)

Глава городского поселения-
глава администрации Нытвенского
городского поселения

(должность уполномоченного сотрудника
органа, осуществляющего выдачу разрешения)



(подпись, печать)

К.А. Паркачёв
(расшифровка подписи)

Схема предполагаемых к использованию земель или части земельного участка

Объект: газопровод для транспортировки природного газа под давлением до 0.6 Мпа включительно

Местоположение: Пермский край, Нытвенский р-н, г. Нытва, ул. Уральская, в районе дома 51

Площадь земель или части земельного участка, кв.м **126**


Категория земель: земли населённых пунктов

Вид разрешенного использования: для строительства газопровода

Обозначение характерных точек границ	Координаты (МСК-59), м	
	X	Y
1	509163.00	2177273.72
2	509163.67	2177274.63
3	509165.39	2177276.05
4	509171.42	2177280.47
5	509165.38	2177288.44
6	509159.19	2177283.91
7	509156.16	2177281.33
8	509155.29	2177280.11
9	509158.40	2177275.88
10	509159.49	2177274.40
11	509160.98	2177275.50
12	509162.29	2177274.74

Описание границ смежных землепользователей:

- от т.1 до т.4 земли общего пользования
- от т.5 до т.1
- от т.4 до т.5 земельный участок с кадастровым номером
59:26:0611028:6

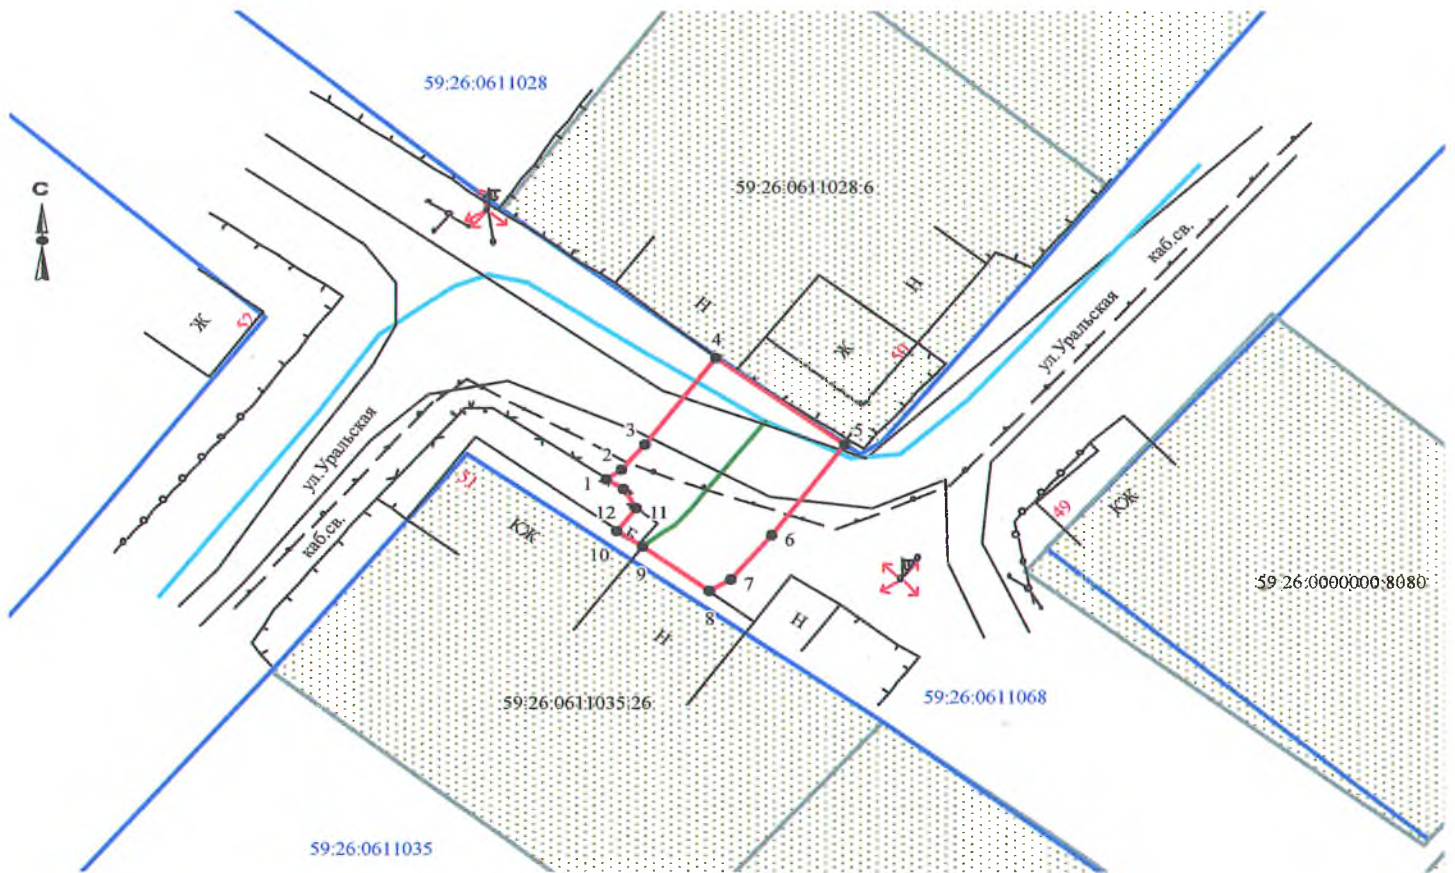

Масштаб 1:500

Заявитель _____ /Т.А. Покидкина/

Верно

Условные обозначения:

- граница предполагаемых к использованию земель
- граница учтенных земельных участков
- граница кадастрового квартала
- проектируемый газопровод
- существующий газопровод

59:26:0611035:26 кадастровый номер земельного участка
59:26:0611035 номер кадастрового квартала