

РЕШЕНИЕ
о размещении объектов N 98

г. Нытва

18.10.2018

Администрация Нытвенского городского поселения
Нытвенского муниципального района Пермского края
_____ (наименование уполномоченного органа, принимающего решение
о размещении объектов)

разрешает Акционерному обществу «Газпром газораспределение Пермь» (Краснокамский филиал), юридический адрес: г. Пермь, ул. Петропавловская, 43, почтовый адрес: 617060, Пермский край, г. Краснокамск, ул. Геофизиков, 5, (34 273) 4-30-45,7-30-87

_____ (наименование заявителя, его почтовый индекс и адрес, телефон,
прс everestn@mail.ru

_____ (адрес электронной почты)

размещение объекта – газопровод для транспортировки природного газа под давлением до 0.6 Мпа включительно (газопровод низкого давления)

На землях в кадастровом квартале 59:26:0611068, находящихся в государственной собственности, площадью 1329 кв.м.

_____ (на землях, находящихся в государственной или муниципальной
собственности согласно сведениям государственного кадастра
недвижимости)

на срок 12 месяцев

Местоположение: Пермский край, Нытвенский район, г. Нытва, ул. Уральская, в районе дома № 54

_____ (адрес места размещения объектов согласно сведениям
государственного кадастра недвижимости)

Приложение: схема предполагаемых к использованию частей земельных участков

_____ (схема предполагаемых к использованию земель или части

_____ земельного участка, или кадастровая выписка о земельном участке,
или кадастровый паспорт земельного участка)

Глава городского поселения-
глава администрации Нытвенского
городского поселения
_____ (должность уполномоченного сотрудника
органа, осуществляющего выдачу разрешения)



(подпись, печать)

_____ **К.А. Паркачёв**
(расшифровка подписи)

Схема предполагаемых к использованию земель или части земельного участка

Объект: газопровод для транспортировки природного газа под давлением до 0,6 Мпа включительно
 Местоположение: Пермский край, Нытвенский район, г. Нытва, ул. Уральская, в районе дома 54

Площадь земель или части земельного участка, кв.м.: **1329**

Категория земель: земли населённых пунктов

Вид разрешенного использования: для строительства газопровода

Обозначение характерных точек границ	Координаты (МСК-59), м	
	X	Y
1	509152.75	2177236.21
2	509156.52	2177239.27
3	509158.28	2177239.47
4	509156.63	2177241.34
5	509157.95	2177243.33
6	509167.49	2177251.31
7	509175.64	2177257.36
8	509176.50	2177256.12
9	509180.76	2177261.96
10	509182.23	2177266.12
11	509181.53	2177267.13
12	509164.69	2177289.34
13	509165.52	2177290.62
14	509183.13	2177304.73
15	509199.10	2177317.16
16	509196.38	2177321.45
17	509210.01	2177334.20
18	509213.85	2177340.28
19	509215.03	2177346.59
20	509214.90	2177348.05
21	509211.66	2177345.19
22	509204.49	2177351.80
23	509204.91	2177346.86
24	509207.32	2177344.22
25	509203.19	2177340.60
26	509198.23	2177336.28
27	509190.73	2177329.40
28	509183.25	2177322.90
29	509186.31	2177318.52
30	509164.88	2177299.56
31	509159.90	2177293.99
32	509159.40	2177287.85
33	509162.64	2177281.01
34	509171.88	2177266.83
35	509169.33	2177263.26
36	509164.68	2177259.86
37	509151.83	2177249.94
38	509139.89	2177240.30
39	509146.16	2177232.52
40	509152.20	2177237.39

Описание границ смежных землепользователей:
 от т.1 до т.3 земельный участок с кадастровым номером 59:26:0611029:46

от т.3 до т.11 земли общего пользования

от т.15 до т.20

от т.22 до т.23

от т.28 до т.1


от т.11 до т.14 земельный участок с кадастровым номером 59:26:0611028:6

от т.1 до т.15 земельный участок с кадастровым номером 59:26:0611028:5

от т.20 до т.22 земельный участок с кадастровым номером 59:26:0000000:8226

от т.23 до т.27 земельный участок с кадастровым номером 59:26:0611034:3

от т.27 до т.28 земельный участок с кадастровым номером 59:26:0611034:2

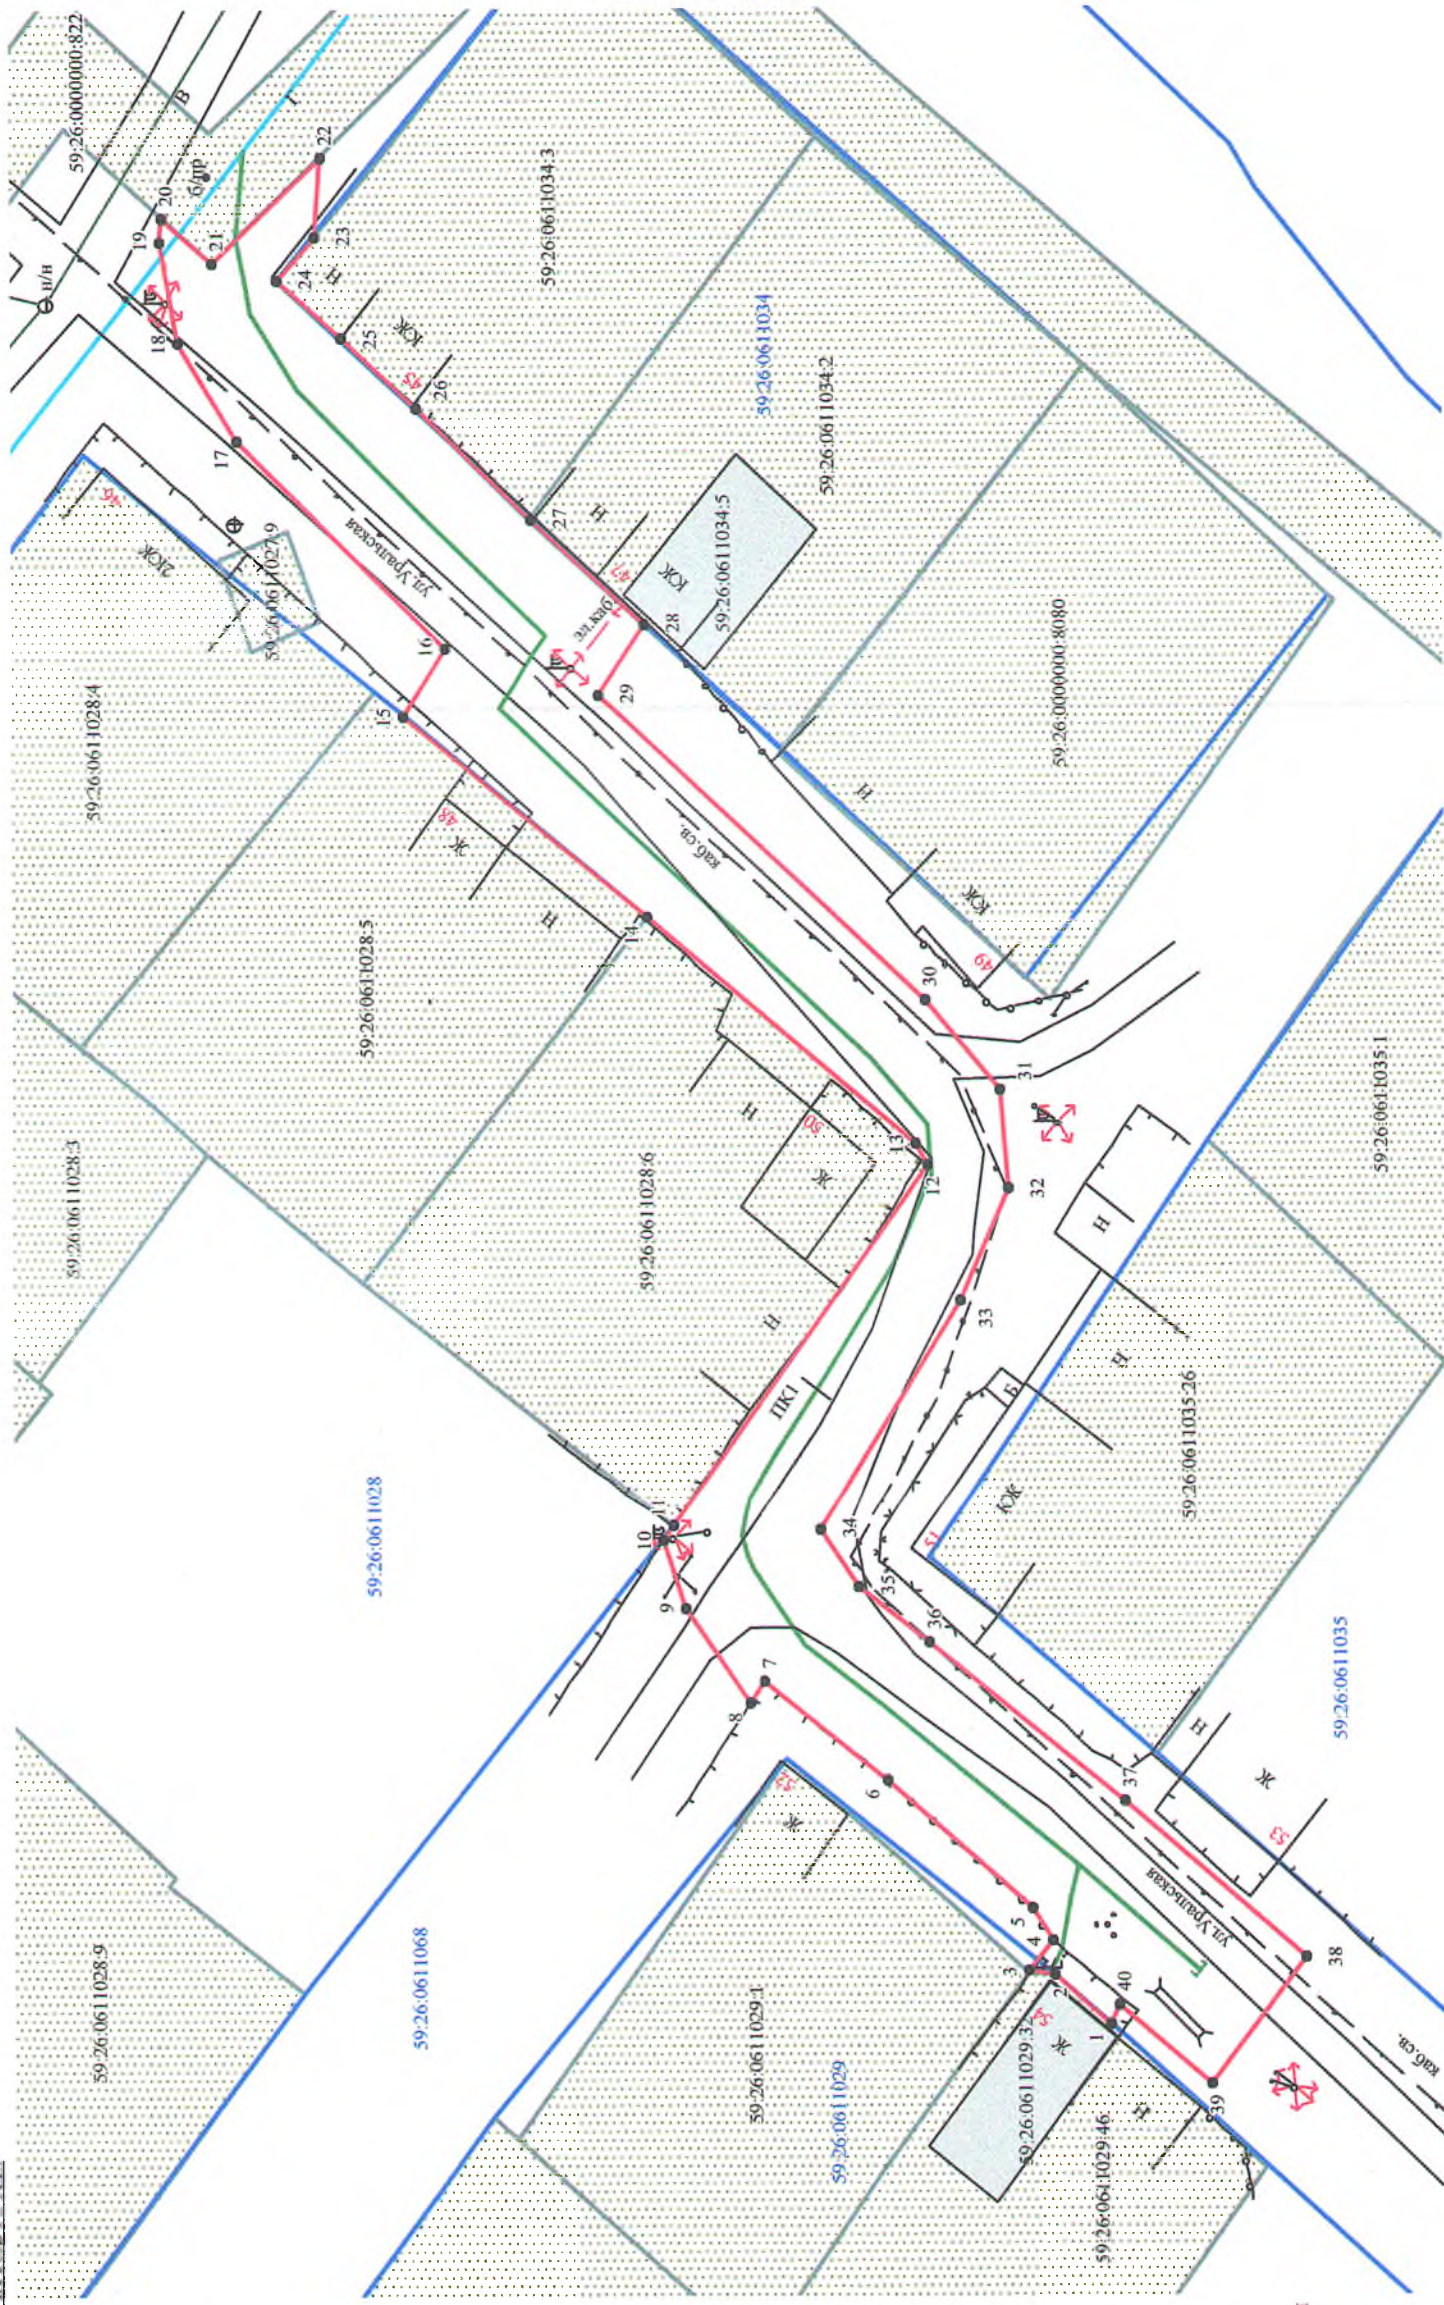

Условные обозначения:

- граница предполагаемых к использованию земель
- граница учтенных земельных участков
- граница кадастрового квартала
- проектируемый газопровод
- существующий газопровод
- кадастровый номер земельного участка 59:26:0611029:46
- кадастровый номер квартала 59:26:0611034:2

Масштаб 1:500

заявитель / И.А. ПОКИДИНА

Верно