

**РЕШЕНИЕ**  
**о размещении объектов N 99**

г. Нытва

18.10.2018

Администрация Нытвенского городского поселения  
Нытвенского муниципального района Пермского края  
\_\_\_\_\_  
(наименование уполномоченного органа, принимающего решение  
о размещении объектов)

разрешает Акционерному обществу «Газпром газораспределение Пермь» (Краснокамский филиал), юридический адрес: г. Пермь, ул. Петропавловская, 43, почтовый адрес: 617060, Пермский край, г. Краснокамск, ул. Геофизиков, 5, (34 273) 4-30-45, 7-30-87

(наименование заявителя, его почтовый индекс и адрес, телефон,  
nrc\_everestn@mail.ru

адрес электронной почты)

размещение объекта – газопровод для транспортировки природного газа под давлением до 0.6 Мпа включительно (газопровод низкого давления)

На землях в кадастровом квартале 59:26:0611068, находящихся в государственной собственности, площадью 85 кв.м.

(на землях, находящихся в государственной или муниципальной  
собственности согласно сведениям государственного кадастра  
недвижимости)

на срок 12 месяцев

Местоположение: Пермский край, Нытвенский район, г. Нытва, (подключение в районе дома № 54 по ул. Уральская)

(адрес места размещения объектов согласно сведениям  
государственного кадастра недвижимости)

Приложение: схема предполагаемых к использованию частей земельных участков

(схема предполагаемых к использованию земель или части

земельного участка, или кадастровая выписка о земельном участке,  
или кадастровый паспорт земельного участка)

Глава городского поселения-  
глава администрации Нытвенского  
городского поселения  
\_\_\_\_\_  
(должность уполномоченного сотрудника  
органа, осуществляющего выдачу разрешения)



К.А. Паркачёв  
(расшифровка подписи)

## Схема предполагаемых к использованию земель или части земельного участка

Объект: газопровод для транспортировки природного газа под давлением до 0.6 Мпа включительно

Местоположение: Пермский край, Нытвенский муниципальный район, г. Нытва (подключение в районе дома 54 по ул. Уральская)

Площадь земель или части земельного участка, кв.м **85**


Категория земель: земли населённых пунктов

Вид разрешенного использования: для строительства газопровода

Обозначение характерных точек границ	Координаты (МСК-59), м	
	X	Y
1	509214.90	2177348.05
2	509214.25	2177355.47
3	509211.76	2177353.27
4	509203.72	2177360.68
5	509204.49	2177351.80
6	509211.66	2177345.19

Описание границ смежных землепользователей:

от т.1 до т.2 земельный участок с кадастровым номером  
от т.4 до т.5 59:26:0000000:8226  
от т.2 до т.4  
от т.5 до т.1 земли общего пользования

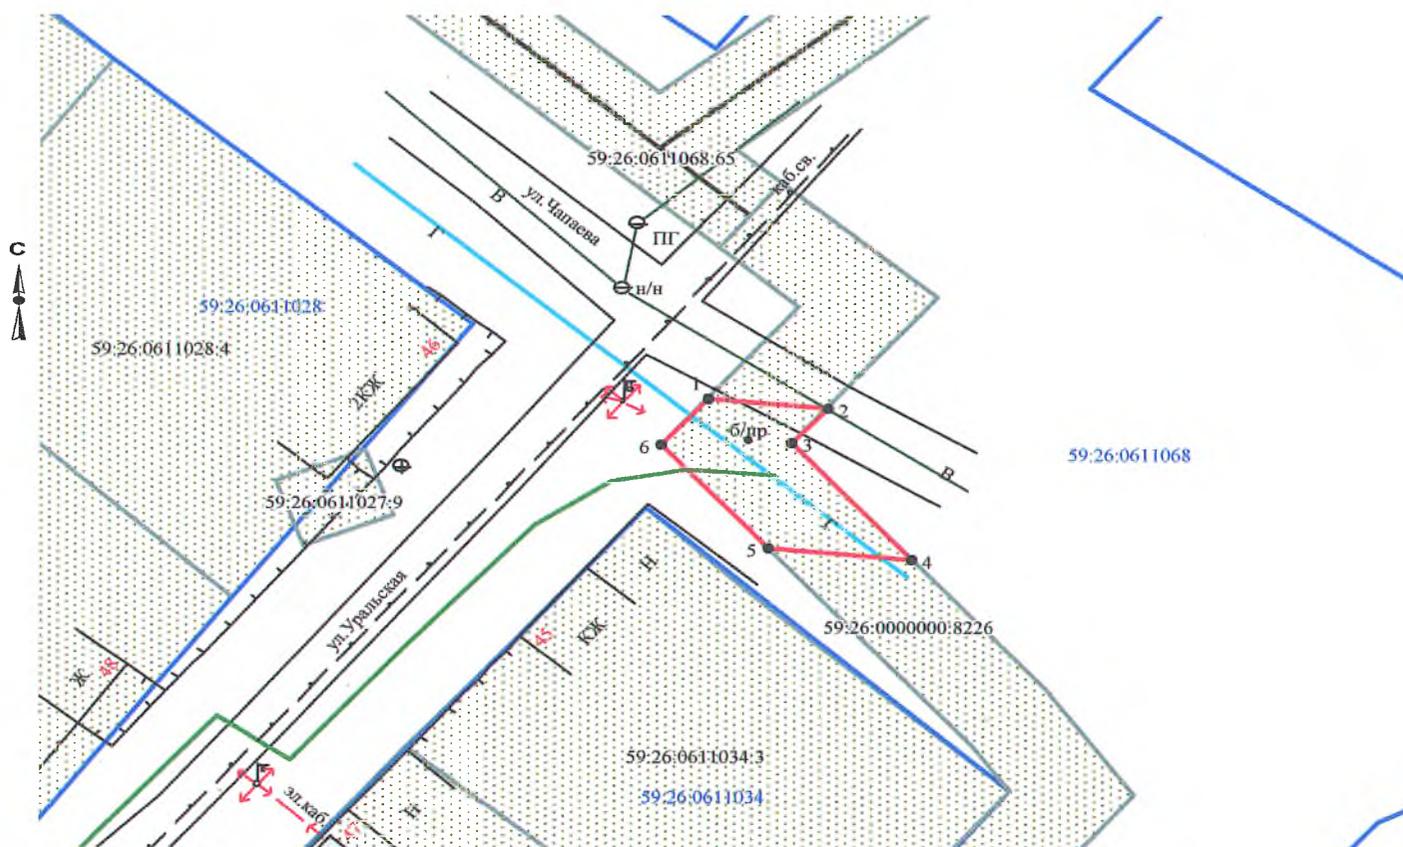

Масштаб 1:500

Заявитель \_\_\_\_\_ /Т.А. Покидина/

Верно

### Условные обозначения:

- граница предполагаемых к использованию земель
- граница учтенных земельных участков
- граница кадастрового квартала
- проектируемый газопровод
- существующий газопровод

59:26:0000000:8226 кадастровый номер земельного участка  
59:26:061:1068 номер кадастрового квартала