

**РЕШЕНИЕ**  
**о размещении объектов N 14**

г. Нытва

12.01.2018

Администрация Нытвенского городского поселения  
Нытвенского муниципального района Пермского края

(наименование уполномоченного органа, принимающего решение о размещении объектов)

разрешает Акционерному обществу «Газпром газораспределение Пермь» (Краснокамский филиал), юридический адрес: г. Пермь, ул. Петропавловская, 43, почтовый адрес: 617060. Пермский край, г. Краснокамск, ул. Геофизиков, 5, nrc\_everestn@mail.ru

(наименование заявителя, его почтовый индекс и адрес, телефон, адрес электронной почты)

размещение объекта – газопровод в рамках реализации подключения (технологического присоединения) объекта капитального строительства к сетям газораспределения

на землях в кадастровом квартале 59:26:0610341, находящихся в государственной собственности, площадью 610 кв.м.

(на землях, находящихся в государственной или муниципальной собственности согласно сведениям государственного кадастра недвижимости)

на срок 12 месяцев

местоположение: Пермский край, Нытвенский район, г. Нытва, ул. Строителя, в районе дома № 63

(адрес места размещения объектов согласно сведениям государственного кадастра недвижимости)

Приложение: схема предполагаемого к использованию части земельного участка

(схема предполагаемых к использованию земель или части земельного участка, или кадастровая выписка о земельном участке, или кадастровый паспорт земельного участка)

Глава городского поселения-  
глава администрации Нытвенского  
городского поселения

(должность уполномоченного сотрудника  
органа, осуществляющего выдачу разрешения)



(подпись, печать)

К.А. Паркачёв

(расшифровка подписи)

## Схема предполагаемых к использованию земель или части земельного участка

Объект: газопровода в рамках реализации подключения (технологического присоединения) объекта капитального строительства

Местоположение: Пермский край, Нытвенский район, г. Нытва, ул. Строителя, в районе дома 63

Площадь земель или части земельного участка, кв.м. **610**

Категория земель: земли населённых пунктов

Вид разрешенного использования: для строительства газопровода

Обозначение характерных точек границ	Координаты (МСК-59), м	
	X	Y
1	511970.54	2177839.68
2	511964.63	2177847.73
3	511962.15	2177846.04
4	511957.08	2177853.30
5	511948.20	2177870.43
6	511936.26	2177886.98
7	511935.68	2177887.76
8	511929.69	2177881.15
9	511938.68	2177867.07
10	511948.50	2177848.11
11	511960.24	2177831.34
12	511968.43	2177837.07
13	511967.88	2177837.85
14	511938.50	2177882.03
15	511937.91	2177882.80
16	511937.11	2177882.20
17	511937.72	2177881.43

Описание границ смежных землепользователей:

от т.1 до т.2 земельный участок с кадастровым номером 59:26:0610341:49

от т.2 до т.5 земли общего пользования

от т.6 до т.1


от т.5 до т.6 земельный участок с кадастровым номером 59:26:0610305:16

от т.14 до т.14 земельный участок с кадастровым номером 59:26:0000000:7863

от т.14 до т.14 земельный участок с кадастровым номером 59:26:0000000:7863

### Условные обозначения:

- граница предполагаемых к использованию земель
- граница учтенных земельных участков
- проектируемый газопровод
- существующий газопровод
- граница кадастрового квартала
- 59:26:0610341:49 кадастровый номер земельного участка
- 59:26:0610341 номер кадастрового квартала

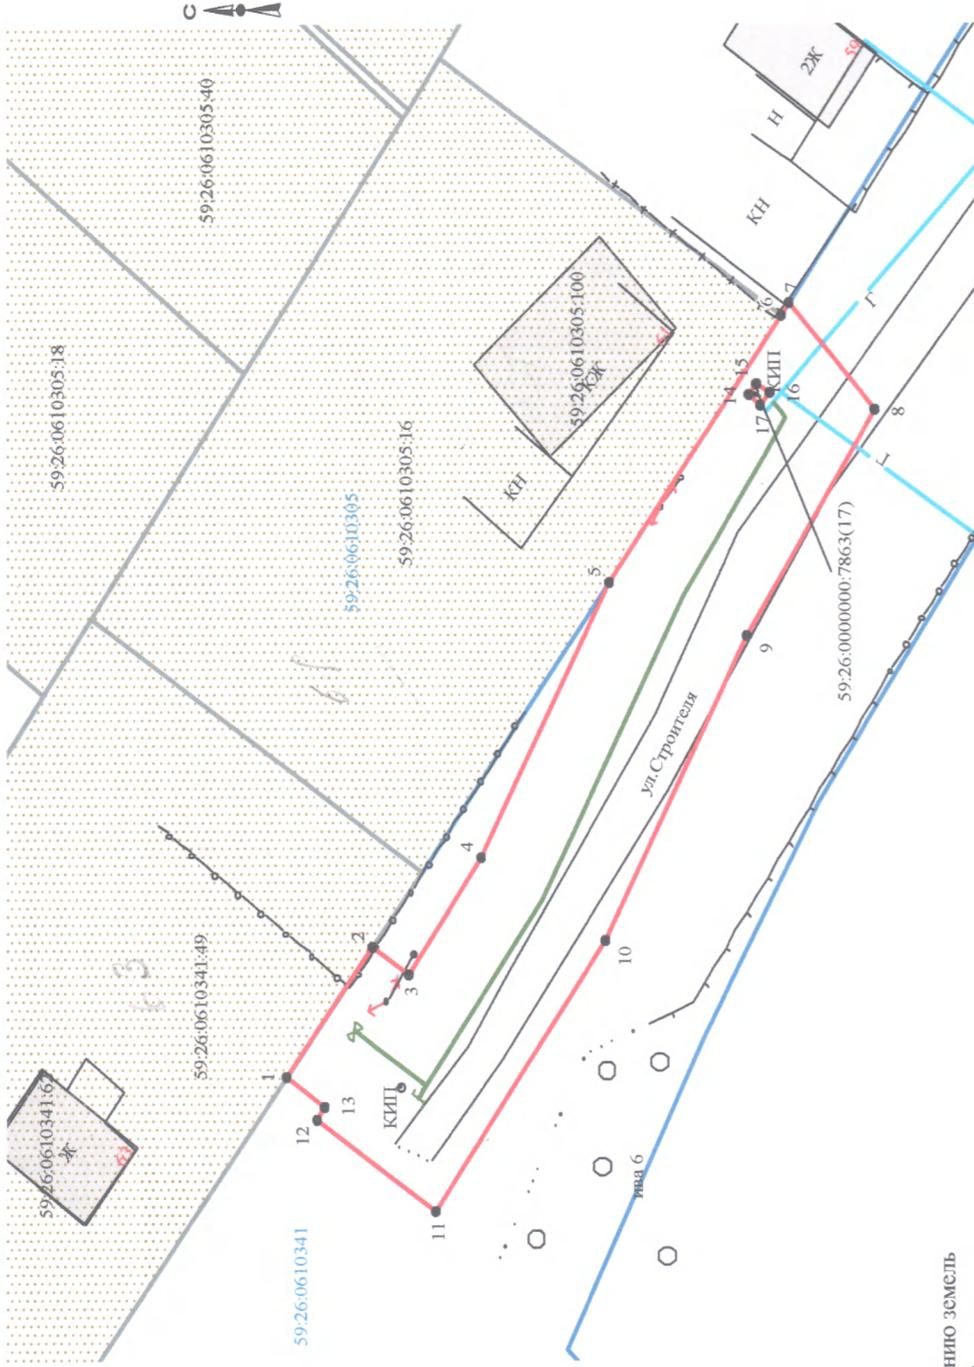

Масштаб 1:500

Заявитель Т.А. Покидкина

Верно