

РЕШЕНИЕ
о размещении объектов N 77

г. Нытва

25.12.2017

Администрация Нытвенского городского поселения
Нытвенского муниципального района Пермского края

(наименование уполномоченного органа, принимающего решение о размещении объектов)

разрешает Акционерному обществу «Газпром газораспределение Пермь» (Краснокамский филиал), юридический адрес: г. Пермь, ул. Петропавловская, 43, почтовый адрес: 617060, Пермский край, г. Краснокамск, ул. Геофизиков, 5, nrc everestn@mail.ru

(наименование заявителя, его почтовый индекс и адрес, телефон, адрес электронной почты)

размещение объекта – газопровод в рамках реализации подключения (технологического присоединения) объекта капитального строительства к сетям газораспределения

на земельном участке с кадастровым номером 59:26:0610341:50, находящемся в государственной собственности, площадью 38 кв.м.

(на землях, находящихся в государственной или муниципальной собственности согласно сведениям государственного кадастра недвижимости)

на срок 12 месяцев

местоположение: Пермский край, Нытвенский район, г. Нытва (подключение в районе дома № 32 по ул. Пермская)

(адрес места размещения объектов согласно сведениям государственного кадастра недвижимости)

Приложение: схема предполагаемого к использованию части земельного участка

(схема предполагаемых к использованию земель или части земельного участка, или кадастровая выписка о земельном участке, или кадастровый паспорт земельного участка)

Глава городского поселения-
глава администрации Нытвенского
городского поселения _____
(должность уполномоченного сотрудника
органа, осуществляющего выдачу разрешения)



К.А. Паркачев
_____ (расшифровка подписи)

Схема предполагаемых к использованию земель или части земельного участка

Объект: газопровода в рамках реализации подключения (технологического присоединения) объекта капитального строительства

Местоположение: Пермский край, г. Нытва (подключение в районе дома 32 по ул. Пермская)

Площадь земель или части земельного участка, кв.м **38**


Категория земель: земли населённых пунктов

Вид разрешенного использования: для строительства газопровода

Обозначение характерных точек границ	Координаты (МСК-59), м	
	X	Y
1	512094.63	2178006.52
2	512089.54	2178012.57
3	512086.90	2178010.45
4	512092.74	2178002.32
5	512095.85	2178004.82

Описание границ смежных землепользователей:

- от т.1 до т.2 земельный участок с кадастровым номером 59:26:0610341:14
- от т.2 до т.3 земельный участок с кадастровым номером 59:26:0610341:50
- от т.4 до т.5 земельный участок с кадастровым номером 59:26:0610341:60
- от т.3 до т.4 земельный участок с кадастровым номером 59:26:0610341:60
- от т.5 до т.1 земли общего пользования

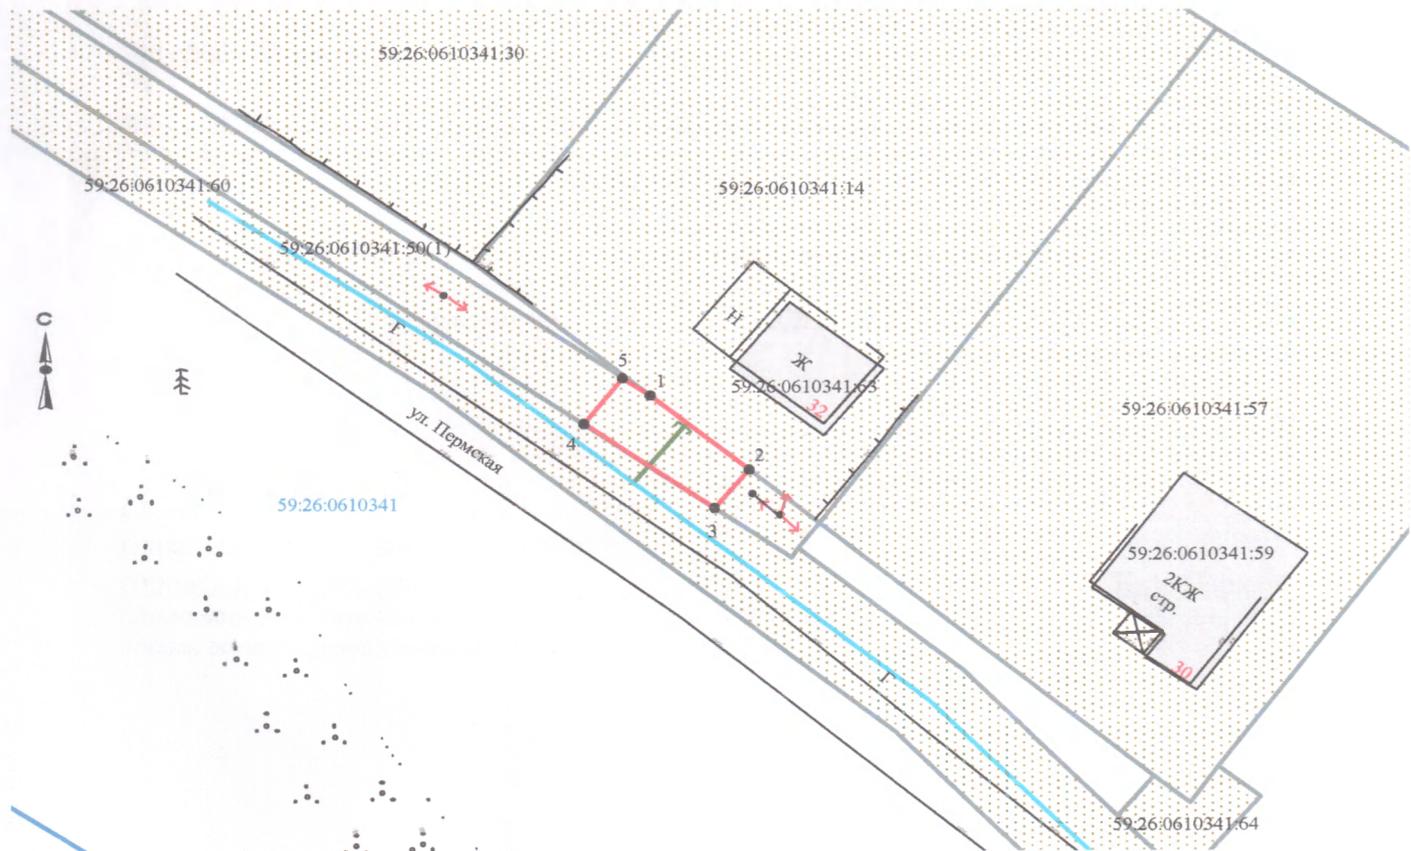

Масштаб 1:500

Заявитель _____ /Т.А. Покидкина/

Верно

Условные обозначения:

- граница предполагаемых к использованию земель
- граница учтенных земельных участков
- граница кадастрового квартала
- проектируемый газопровод
- существующий газопровод

59:26:0610341:14 кадастровый номер земельного участка
59:26:0610341 номер кадастрового квартала