

РЕШЕНИЕ
о размещении объектов N 16

г. Нытва

25.01.2018

Администрация Нытвенского городского поселения
Нытвенского муниципального района Пермского края
(наименование уполномоченного органа, принимающего решение о размещении объектов)

разрешает открытому акционерному обществу «Межрегиональная распределительная сетевая компания Урала»), юридический адрес: 620026, г. Екатеринбург, ул. Мамина-Сибиряка, 140, почтовый адрес: 614017, г. Пермь, ул. Инженерная, 17, sekretar@cenes.permenergo.ru, (342) 243-50-59

(наименование заявителя, его почтовый индекс и адрес, телефон, адрес электронной почты)

размещение объектов – строительство КТП, ВКЛ-10 кВ, ВЛ -0,4 кВ, реконструкция РУ-10 кВ ТП-722 для электроснабжения объекта (автозаправочная станция) по адресу: Пермский край, г. Нытва, пр. Ленина, район гаражей:

на землях в кадастровых кварталах 59:26:0611150, 59:26:0611210, на земельных участках с кадастровыми номерами 59:26:0000000:7737, 59:26:0611210:33 находящихся в государственной собственности, площадью 2867 кв.м.

(на землях, находящихся в государственной или муниципальной собственности согласно сведениям государственного кадастра недвижимости)

на срок бессрочно

местоположение: Пермский край, Нытвенский район, г. Нытва.

(адрес места размещения объектов согласно сведениям государственного кадастра недвижимости)

Приложение: схема предполагаемых к использованию земель

(схема предполагаемых к использованию земель или части земельного участка, или кадастровая выписка о земельном участке, или кадастровый паспорт земельного участка)

Глава городского поселения-
глава администрации Нытвенского
городского поселения _____
(должность уполномоченного сотрудника
органа, осуществляющего выдачу разрешения)



К.А. Паркачёв
(расшифровка подписи)

Схема предполагаемых к использованию земель или части земельного участка

Объект: "Строительство КТП, ВКЛ-10 кВ, ВЛ-0,4 кВ, реконструкция РУ-10 кВ ТП-722 для электроснабжения объекта (автозаправочная станция) по адресу: Пермский край, г. Нытва, пр. Ленина, район гаражей (ИП Пустосмехов В.Г.)"


Местоположение: Пермский край, Нытвенский район, г. Нытва, 59:26:0000000:7737

Площадь земель или части земельного участка, кв.м.: 2867

Категория земель: Земли населённых пунктов

Вид разрешенного использования земельного участка:

Цель использования: под объекты инженерного оборудования Электроснабжения (Строительство КТП, ВКЛ-10 кВ, ВЛ-0,4 кВ, реконструкция РУ-10 кВ ТП-722 для электроснабжения объекта (автозаправочная станция) по адресу: Пермский край, г. Нытва, пр. Ленина, район гаражей (ИП Пустосмехов В.Г.))

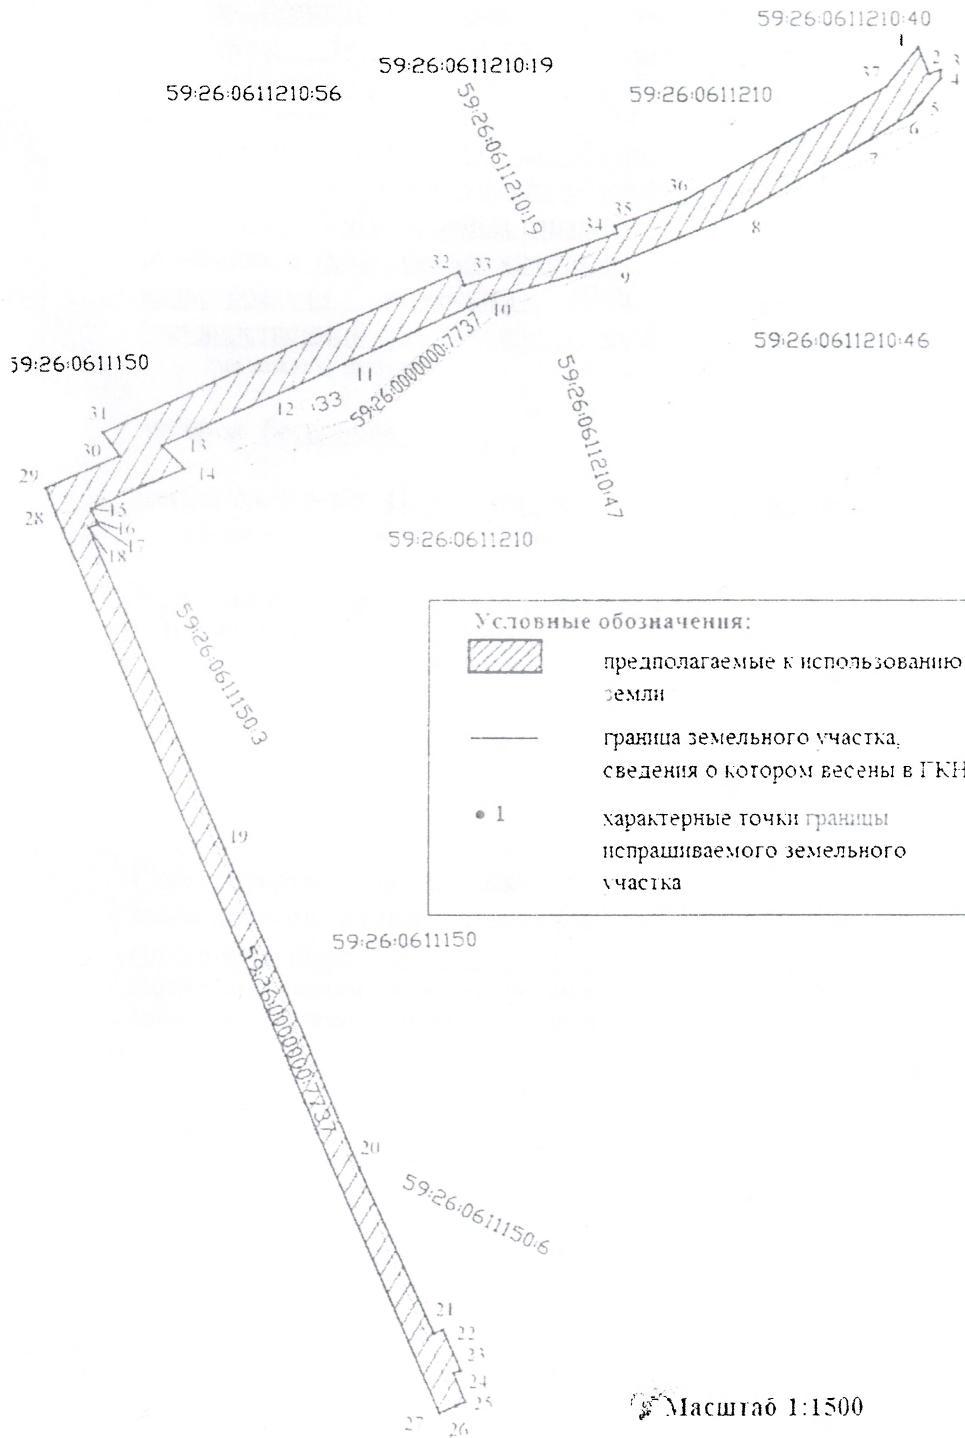

координаты характерных точек границы

№	X	Y
1	2176393,37	509776,45
2	2176395,67	509770,50
3	2176398,14	509771,46
4	2176398,09	509769,47
5	2176394,24	509764,48
6	2176392,16	509761,77
7	2176381,19	509754,80
8	2176356,24	509740,24
9	2176328,60	509728,58
10	2176300,56	509720,45
11	2176271,25	509706,54
12	2176260,34	509701,36
13	2176232,03	509688,31
14	2176236,99	509683,36
15	2176216,64	509674,62
16	2176217,85	509671,91
17	2176218,17	509671,20
18	2176216,15	509670,48
19	2176245,83	509600,97
20	2176274,89	509531,78
21	2176290,83	509495,46
22	2176292,81	509496,18
23	2176296,65	509487,34
24	2176295,11	509486,81
25	2176297,58	509480,56
26	2176295,73	509479,75
27	2176292,01	509478,14
28	2176209,26	509673,00
29	2176206,98	509679,12
30	2176222,91	509686,41
31	2176219,24	509691,22
32	2176295,35	509726,83
33	2176296,50	509723,79
34	2176328,98	509735,36
35	2176328,38	509736,94
36	2176343,50	509742,67
37	2176386,68	509767,77

Масштаб 1:1500

Описание границ смежных землепользователей:

1-3 зем.участок с КН 59:26:0611210:40

11-12 зем.участок с КН 59:26:0611210:33

17-19 зем.участок с КН 59:26:0611150:3

20-22 зем.участок с КН 59:26:0611150:6

23-25 зем.участок с КН 59:26:0611150:5

32-35 зем.участок с КН 59:26:0611210:19

4-5,7-10, 14-16, 26-28 зем.участок с КН 59:26:0000000:7737

5-7, 10-11, 12-14, 16-17, 19-20, 22-23, 25-26, 28-32, 35-37 незагражденный ЗУ

Заявитель:

Д.А. Ребыв