

РЕШЕНИЕ
о размещении объектов N 19

г. Нытва

14.02.2018

Администрация Нытвенского городского поселения
Нытвенского муниципального района Пермского края

(наименование уполномоченного органа, принимающего решение о размещении объектов)

разрешает Акционерному обществу «Газпром газораспределение Пермь» (Краснокамский филиал), в лице директора Краснокамского филиала Быкариза Игоря Яковлевича
г. Пермь, ул. Петропавловская, 43, прс everestn@mail.ru

(наименование заявителя, его почтовый индекс и адрес, телефон, адрес электронной почты)

размещение объекта – подземный газопровод в рамках реализации подключения (технологического присоединения) объекта капитального строительства к сетям газораспределения

на землях в кадастровых кварталах 59:26:0611131, 59:26:0611132, 59:26:0611150, находящихся в государственной собственности

(на землях, находящихся в государственной или муниципальной собственности согласно сведениям государственного кадастра недвижимости)

на срок 12 месяцев

местоположение: Пермский край, Нытвенский район, г. Нытва, ул. Юбилейная, в районе дома № 1а

(адрес места размещения объектов согласно сведениям государственного кадастра недвижимости)

кадастровые кварталы 59:26:0611131, 59:26:0611132, 59:26:0611150, площадью 895 кв.м.

Приложение: схема предполагаемых к использованию частей земельных участков

(схема предполагаемых к использованию земель или части земельного участка, или кадастровая выписка о земельном участке, или кадастровый паспорт земельного участка)

Глава городского поселения-
глава администрации Нытвенского
городского поселения



_____ К.А. Паркачѐв

Согласовано: начальник отдела Г и З

Г.Н. Катаева

Схема предполагаемых к использованию земель или части земельного участка

Объект: газопровода в рамках реализации подключения (технологического присоединения) объекта капитального строительства

Местоположение: Пермский край, Нытвенский р-н, г. Нытва, ул. Юбилейная, в районе дома 1а

Площадь земель или части земельного участка, кв.м 895


Категория земель: земли населённых пунктов

Вид разрешенного использования: для строительства газопровода

Обозначение характерных точек границ	Координаты (МСК-59), м	
	X	Y
1	509051.96	2176358.18
2	509021.32	2176375.34
3	509013.96	2176379.61
4	509009.76	2176373.28
5	509031.40	2176358.91
6	509050.68	2176347.88
7	509062.84	2176339.47
8	509084.96	2176326.11
9	509090.44	2176323.27
10	509095.04	2176332.18
11	509089.85	2176334.84
12	509068.28	2176347.87
13	509056.02	2176356.35

Описание границ смежных землепользователей:

- от т.1 до т.2 земельный участок с кадастровым номером 59:26:0611132:1
- от т.2 до т.3 земельный участок с кадастровым номером 59:26:0611132:2
- от т.3 до т.1 земли общего пользования

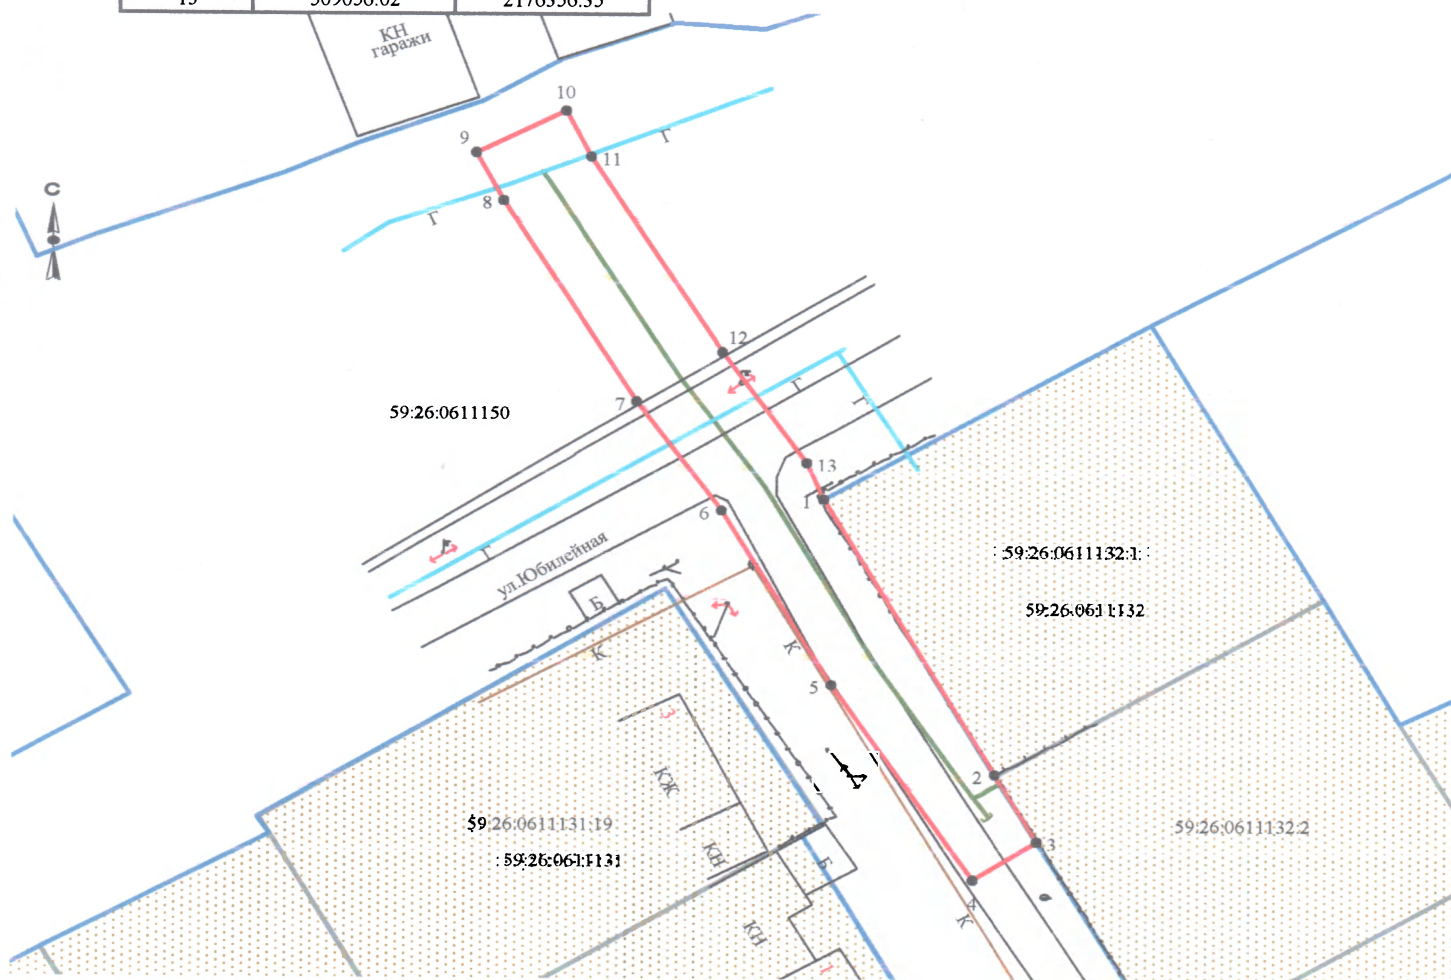

Масштаб 1:800

Условные обозначения:

- граница предполагаемых к использованию земель
- граница учтенных земельных участков
- граница кадастрового квартала
- проектируемый газопровод
- существующий газопровод

Заявитель _____ /Т.А. Покидкина/

Верно

59:26:0611132:2 кадастровый номер земельного участка
59:26:0611132 номер кадастрового квартала