

**РЕШЕНИЕ**  
**о размещении объектов N 38**

**г. Нытва**

**12.03.2018**

Администрация Нытвенского городского поселения  
Нытвенского муниципального района Пермского края  
\_\_\_\_\_

разрешает Акционерному обществу «Газпром газораспределение Пермь» (Краснокамский филиал), юридический адрес: г. Пермь, ул. Петропавловская, 43, почтовый адрес: 617060, Пермский край, г. Краснокамск, ул. Геофизиков, 5, nrc everestn@mail.ru

(наименование заявителя, его почтовый индекс и адрес, телефон, адрес электронной почты)

размещение объекта – газопровод в рамках реализации подключения (технологического присоединения) объекта капитального строительства к сетям газораспределения

на земельном участке с кадастровым номером 59:26:0611068:65, находящегося в государственной или муниципальной собственности, площадью 36 кв.м.

(на землях, находящихся в государственной или муниципальной собственности согласно сведениям государственного кадастра недвижимости)

на срок 12 месяцев

местоположение: Пермский край, Нытвенский район, г. Нытва, ул. Уральская, к дому № 28 (подключение в районе дома № 39 по ул. Уральская)

(адрес места размещения объектов согласно сведениям государственного кадастра недвижимости)

Приложение: схема предполагаемого к использованию части земельного участка

(схема предполагаемых к использованию земель или части земельного участка, или кадастровая выписка о земельном участке, или кадастровый паспорт земельного участка)

Глава городского поселения-  
глава администрации Нытвенского  
городского поселения \_\_\_\_\_

(должность уполномоченного сотрудника \_\_\_\_\_)  
органа, осуществляющего выдачу разрешения)



К.А. Паркачёв  
(расшифровка подписи)

Согласовано: начальник отдела Г и З

Г.Н. Катаева

# Схема предполагаемых к использованию земель или части земельного участка

Объект: газопровода в рамках реализации подключения (технологического присоединения) объекта капитального строительства

Местоположение: Пермский край, Нытвенский р-н, г. Нытва, ул. Уральская, к дому № 28 (подключение в районе дома 39 по ул. Уральская)

Площадь земель или части земельного участка, кв.м **36**


Категория земель: земли населённых пунктов

Вид разрешенного использования: для строительства газопровода

Обозначение характерных точек границ	Координаты (МСК-59), м	
	X	Y
1	509283.60	2177400.39
2	509279.12	2177396.41
3	509283.06	2177391.89
4	509287.55	2177395.87

Описание границ смежных землепользователей:

от т.1 до т.2            земли общего пользования  
от т.3 до т.4  
от т.2 до т.3            земельный участок с кадастровым номером  
от т.4 до т.1            59:26:0611068:65

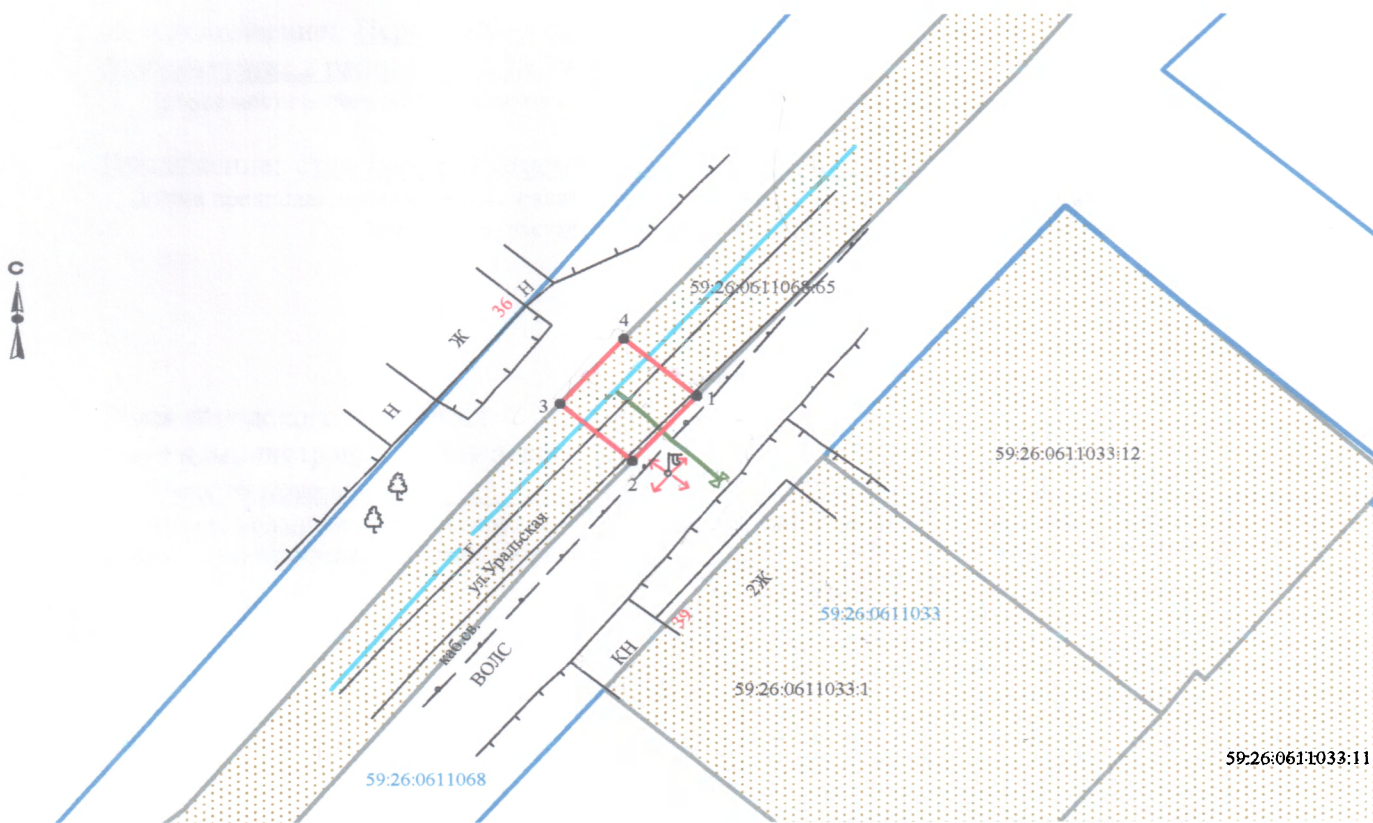

Масштаб 1:500

Заявитель \_\_\_\_\_ /Т.А. Покидкина/

Верно

### Условные обозначения:

- граница предполагаемых к использованию земель
- граница учтенных земельных участков
- граница кадастрового квартала
- проектируемый газопровод
- существующий газопровод

59:26:0611033:1 кадастровый номер земельного участка  
59:26:0611033 номер кадастрового квартала