

РЕШЕНИЕ
о размещении объектов N 40

г. Нытва

26.03.2018

Администрация Нытвенского городского поселения
Нытвенского муниципального района Пермского края

(наименование уполномоченного органа, принимающего решение о размещении объектов)

разрешает Акционерному обществу «Газпром газораспределение Пермь» (Краснокамский филиал), в лице директора Краснокамского филиала Быкариза Игоря Яковлевича
г. Пермь, ул. Петропавловская, 43, npc everestn@mail.ru

(наименование заявителя, его почтовый индекс и адрес, телефон, адрес электронной почты)

размещение объекта – газопровод в рамках реализации подключения (технологического присоединения) объекта капитального строительства к сетям газораспределения

на землях в кадастровом квартале 59:26:0560101 находящихся в государственной собственности

(на землях, находящихся в государственной или муниципальной собственности согласно сведениям государственного кадастра недвижимости)

на срок 12 месяцев

местоположение: Пермский край, Нытвенский район, д. Белобородово, ул. Совхозная, 19

(адрес места размещения объектов согласно сведениям государственного кадастра недвижимости)

кадастровый квартал 59:26:0560101, площадь 457 кв.м.

Приложение: схема предполагаемых к использованию частей земельных участков

(схема предполагаемых к использованию земель или части земельного участка, или кадастровая выписка о земельном участке, или кадастровый паспорт земельного участка)

Глава городского поселения-
глава администрации Нытвенского
городского поселения
(должность уполномоченного сотрудника
органа, осуществляющего выдачу разрешения)




К.А. Паркачёв
(расшифровка подписи)

Согласовано: начальник отдела Г и З


Г.Н. Катаева

Схема предполагаемых к использованию земель или части земельного участка

Объект: газопровод в рамках реализации подключения (технологического присоединения) объекта капитального строительства
 Местоположение: Пермский край, Нытвенский район, д. Белобородово, ул. Совхозная, у дома 19
 Площадь земель или части земельного участка, кв. м: 457
 Категория земель: земли населенных пунктов
 Вид разрешенного использования: для строительства газопровода

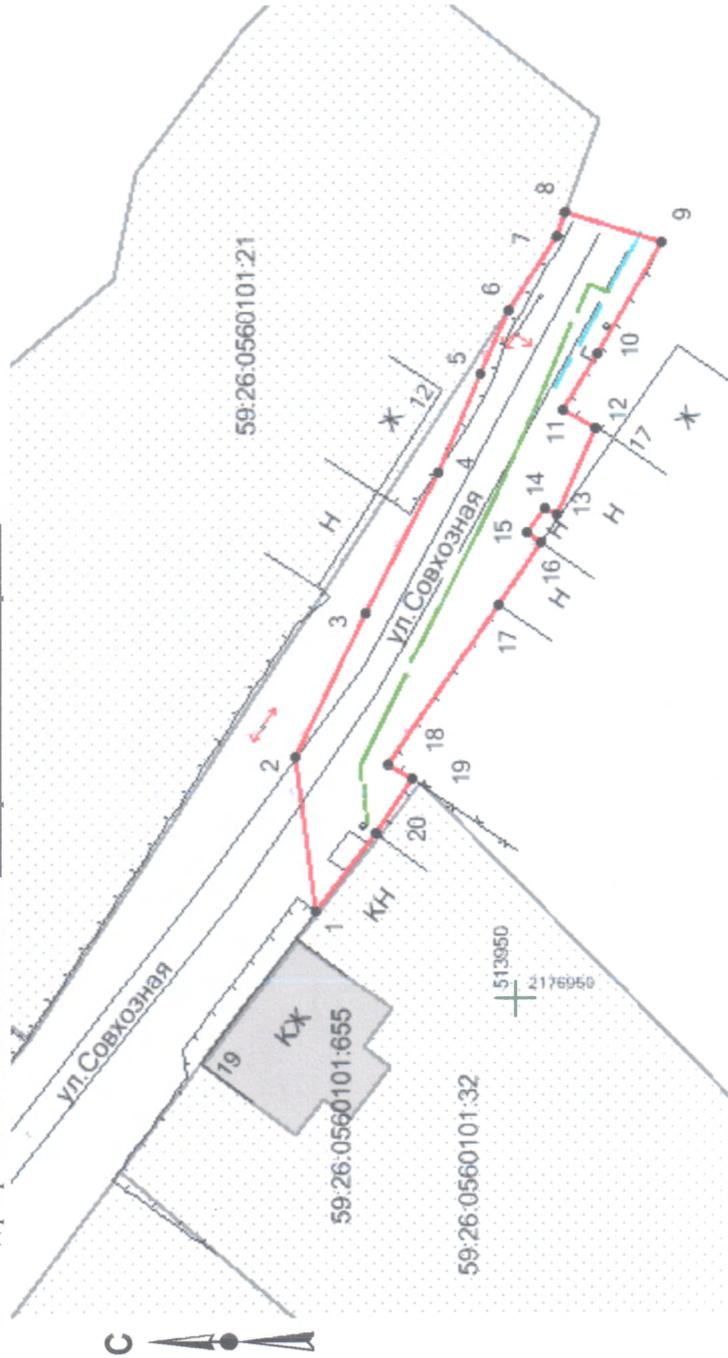

Обозначение характерных точек границ	Координаты, м (МСК-59)	
	X	Y
1	513965.77	2176956.95
2	513967.39	2176969.16
3	513961.84	2176980.71
4	513956.14	2176991.81
5	513952.75	2176999.51
6	513950.55	2177004.66
7	513946.77	2177010.45
8	513946.04	2177012.44
9	513938.46	2177010.02
10	513943.57	2177001.15
11	513946.20	2176996.73
12	513943.70	2176995.24
13	513946.75	2176988.34
14	513947.64	2176988.96
15	513949.12	2176986.96
16	513948.02	2176986.20
17	513951.41	2176981.30
18	513960.03	2176968.57
19	513958.12	2176967.53
20	513961.06	2176963.19

Условные обозначения:

- - граница предполагаемых к использованию земель;
- - граница учтенных земельных участков;
- - граница кадастрового квартала;
- - проектируемый газопровод;
- - существующий газопровод;
- - обозначение кадастрового квартала;
- 59:26:0560101:32 - кадастровый номер земельного участка;

Масштаб 1:600

Описание границ смежных землепользователей:

- от т.1 до т.6, т.8 до т.1 - земли общего пользования
- от т.6 до т.8 - граница участка с кадастровым № 59:26:0560101:21

Заявитель

Т.А. Покиджина

Верно