

**РЕШЕНИЕ**  
**о размещении объектов № 9**

г. Нытва

17.04.2017

Администрация Нытвенского городского поселения  
Нытвенского муниципального района Пермского края  
(наименование уполномоченного органа, принимающего решение  
о размещении объектов)

разрешает Акционерному обществу «Газпром газораспределение Пермь» (Краснокамский филиал), в лице директора Краснокамского филиала Быкариза Игоря Яковлевича  
г. Пермь, ул. Петропавловская, 43

(наименование заявителя, его почтовый индекс и адрес, телефон,  
nrc\_everestn@mail.ru  
адрес электронной почты)

размещение объекта – газопровод в рамках реализации подключения (технологического присоединения) объекта капитального строительства

На землях в кадастровом квартале 59:26:0610485, находящихся в государственной собственности

(на землях, находящихся в государственной или муниципальной  
собственности согласно сведениям государственного кадастра  
недвижимости)

на срок 12 месяцев

Местоположение: Пермский край, Нытвенский район, г. Нытва, ул. Гагарина, к домам № 1 и № 3


(адрес места размещения объектов согласно сведениям  
государственного кадастра недвижимости)

кадастровый квартал 59:26:0610485, площадь 299 кв.м.

Приложение: схема предполагаемых к использованию частей земельных участков  
(схема предполагаемых к использованию земель или части

земельного участка, или кадастровая выписка о земельном участке,  
или кадастровый паспорт земельного участка)

Глава городского поселения-  
глава администрации Нытвенского  
городского поселения  
(должность уполномоченного сотрудника  
органа, осуществляющего выдачу разрешения)

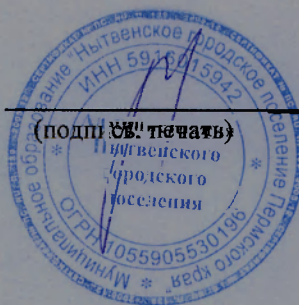

(подпись и печать)

К.А. Паркачёв  
(расшифровка подписи)

# Схема предполагаемых к использованию земель или части земельного участка


Объект: газопровода в рамках реализации подключения (технологического присоединения) объекта капитального строительства

Местоположение: Пермский край, Нытвенский район, г. Нытва, ул. Гагарина, к домам 1 и 3

Площадь земель или части земельного участка, кв.м.: 299

Категория земель: земли населенных пунктов

Вид разрешенного использования: для строительства газопровода

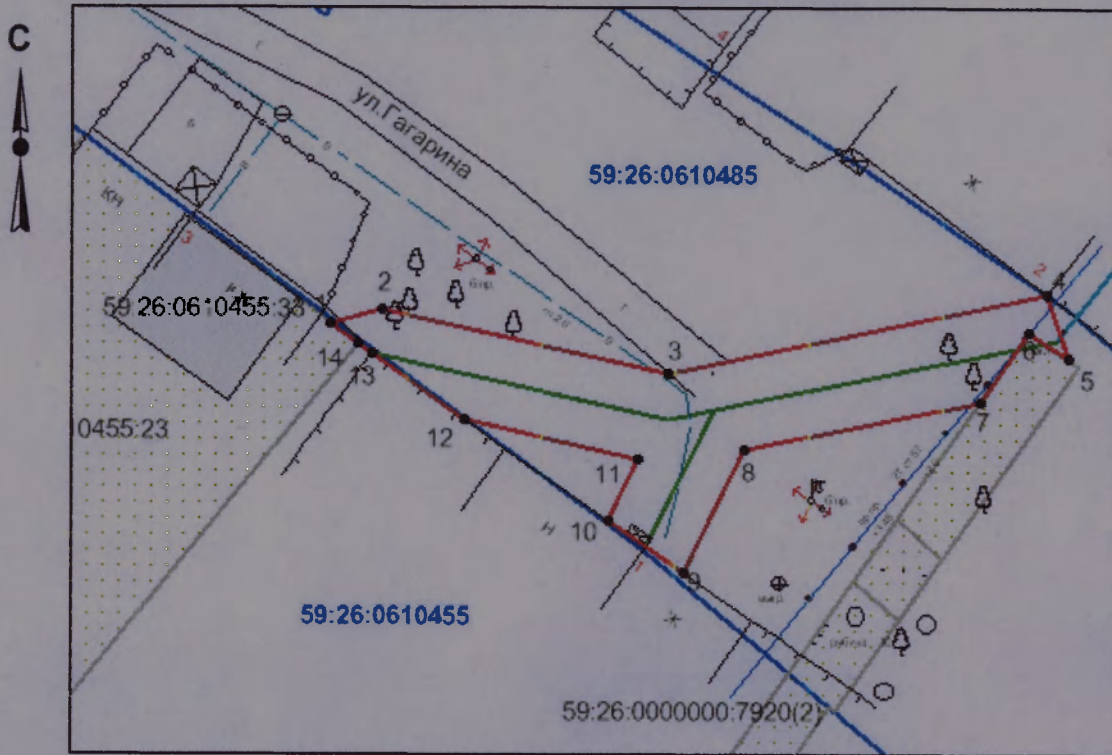

Масштаб 1:500

## Описание границ смежных землепользователей:

- от т.1 до т.5 - земли общего пользования;
- от т.5 до т.7 - земельный участок с кадастровым №59:26:0000000:7920;
- от т.7 до т.14 - земли общего пользования;
- от т.14 до т.1 - земельный участок с кадастровым №59:26:0610455:23

Обозначение характерных точек границ	Координаты, м (МСК-59)	
	X	Y
1	511217.15	2177916.11
2	511218.11	2177919.48
3	511213.82	2177938.48
4	511219.06	2177963.50
5	511214.83	2177964.90
6	511216.65	2177962.29
7	511211.98	2177959.04
8	511208.75	2177943.52
9	511200.59	2177939.46
10	511204.04	2177934.46
11	511208.12	2177936.50
12	511210.73	2177924.94
13	511215.19	2177918.82
14	511215.76	2177917.92

## Условные обозначения:

- граница предполагаемых к использованию земель;
- граница учтенных земельных участков;
- граница кадастрового квартала;
- проектируемый газопровод;
- существующий газопровод;
- 59:26:0610485 - обозначение кадастрового квартала;
- 59:26:0610455:23 - кадастровый номер земельного участка.

Заявитель

/Т.А. Покидкина/

Верно