

РЕШЕНИЕ
о размещении объектов N 13

г. Нытва

17.04.2017

Администрация Нытвенского городского поселения
Нытвенского муниципального района Пермского края
(наименование уполномоченного органа, принимающего решение
о размещении объектов)

разрешает Акционерному обществу «Газпром газораспределение Пермь» (Краснокамский филиал), в лице директора Краснокамского филиала Быкариза Игоря Яковлевича
г. Пермь, ул. Петропавловская, 43

(наименование заявителя, его почтовый индекс и адрес, телефон,
nrc_everestn@mail.ru
адрес электронной почты)

размещение объекта – газопровод в рамках реализации подключения (технологического присоединения) объекта капитального строительства

На землях в кадастровом квартале 59:26:0550101, находящихся в государственной собственности

(на землях, находящихся в государственной или муниципальной
собственности согласно сведениям государственного кадастра
недвижимости)

на срок 12 месяцев

Местоположение: Пермский край, Нытвенский район, д. Оськино, ул. Юбилейная, к домам № № 1.2.2а.4

(адрес места размещения объектов согласно сведениям
государственного кадастра недвижимости)

кадастровый квартал 59:26:0550101, площадь 980 кв.м.

Приложение: схема предполагаемых к использованию частей земельных участков
(схема предполагаемых к использованию земель или части

земельного участка, или кадастровая выписка о земельном участке,
или кадастровый паспорт земельного участка)

Глава городского поселения-
глава администрации Нытвенского
городского поселения
(должность уполномоченного сотрудника
органа, осуществляющего выдачу разрешения)



К.А. Паркачёв
(расшифровка подписи)

Схема предполагаемых к использованию земель или части земельного участка


Объект: газопровода в рамках реализации подключения (технологического присоединения) объекта капитального строительства

Местоположение: Пермский край, Нытвенский район, д. Оськино, ул. Юбилейная, к домам 1, 2, 2а, 4

Площадь земель или части земельного участка, кв.м.: 980

Категория земель: земли населенных пунктов

Вид разрешенного использования: для строительства газопровода

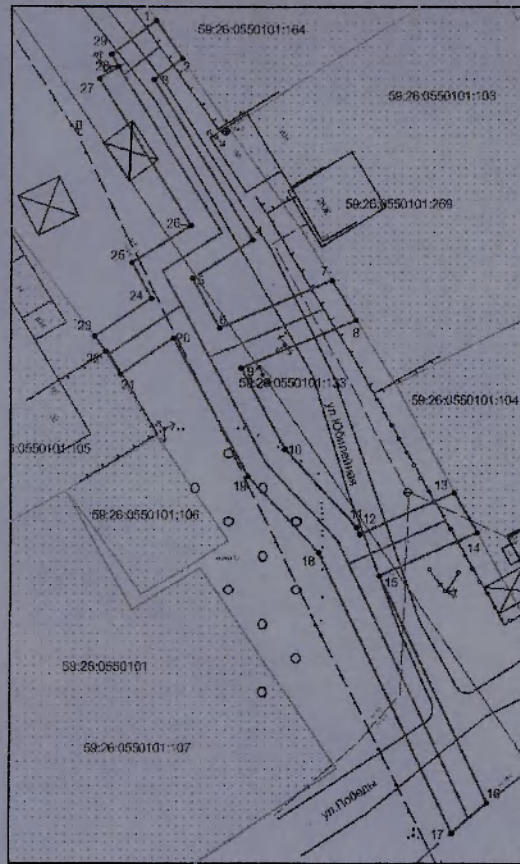

Обозначение характерных точек границ	Координаты (МСК-59), м	
	X	Y
1	512118.08	2178359.85
2	512113.11	2178363.24
3	512110.30	2178359.53
4	512089.37	2178372.72
5	512084.31	2178364.68
6	512077.64	2178368.32
7	512083.96	2178383.31
5	512078.76	2178386.48
8	512072.35	2178371.21
9	512061.73	2178377.02
10	512051.51	2178386.52
11	512050.57	2178386.97
12	512056.10	2178399.56
13	512050.82	2178402.50
14	512045.16	2178389.57
15	512015.11	2178404.03
16	512011.06	2178399.33
17	512048.09	2178381.50
18	512058.19	2178372.11
19	512076.35	2178362.19
20	512071.54	2178355.14
21	512074.54	2178353.28
22	512076.54	2178351.77
23	512081.64	2178359.30
24	512086.37	2178356.72
25	512091.24	2178364.44
26	512110.48	2178352.32
27	512112.07	2178354.86
28	512113.63	2178353.94
29	512118.08	2178359.85

Масштаб 1:500

Описание границ смежных землепользователей:

- от т.1 до т.2 - земельный участок с кадастровым №59:26:0550101:164;
- от т.2 до т.7 - земли общего пользования;
- от т.7 до т.8 - земельный участок с кадастровым №59:26:0550101:103;
- от т.8 до т.13 - земли общего пользования;
- от т.13 до т.14 - земельный участок с кадастровым №59:26:0550101:104;
- от т.14 до т.21 - земли общего пользования;
- от т.21 до т.23 - земельный участок с кадастровым №59:26:0550101:105;
- от т.23 до т.1 - земли общего пользования

Условные обозначения:

- граница предполагаемых к использованию земель;
- граница учетных земельных участков;
- граница кадастрового квартала;
- проектируемый газопровод;
- существующий газопровод;
- кадастровый номер земельного участка;
- номер кадастрового квартала;
- характерная точка границы образуемого участка

Заявитель /Т.А. Покидкина/

Верно