

РЕШЕНИЕ
о размещении объектов N 7

г. Нытва

17.04.2017

Администрация Нытвенского городского поселения
Нытвенского муниципального района Пермского края
(наименование уполномоченного органа, принимающего решение
о размещении объектов)

разрешает Акционерному обществу «Газпром газораспределение Пермь» (Краснокамский филиал), в лице директора Краснокамского филиала Быкариза Игоря Яковлевича
г. Пермь, ул. Петропавловская, 43

(наименование заявителя, его почтовый индекс и адрес, телефон,
prc_everestn@mail.ru
адрес электронной почты)

размещение объекта – газопровод в рамках реализации подключения (технологического присоединения) объекта капитального строительства

На земельном участке с кадастровым номером 59:26:0610485:20, находящимся в государственной собственности

(на землях, находящихся в государственной или муниципальной
собственности согласно сведениям государственного кадастра
недвижимости)

на срок 12 месяцев

Местоположение: Пермский край, Нытвенский район, г. Нытва, ул. Серова, к дому № 10 (подключение к дому № 13)

(адрес места размещения объектов согласно сведениям
государственного кадастра недвижимости)

кадастровый квартал 59:26:0610485, площадь 5 кв.м.

Приложение: схема предполагаемых к использованию частей земельных участков
(схема предполагаемых к использованию земель или части

земельного участка, или кадастровая выписка о земельном участке,
или кадастровый паспорт земельного участка)

Глава городского поселения-
глава администрации Нытвенского
городского поселения
(должность уполномоченного сотрудника
органа, осуществляющего выдачу разрешения)



(подпись, печать)

К.А. Паркачёв
(расшифровка подписи)

Схема предполагаемых к использованию земель или части земельного участка

Объект: газопровода в рамках реализации подключения (технологического присоединения) объекта капитального строительства

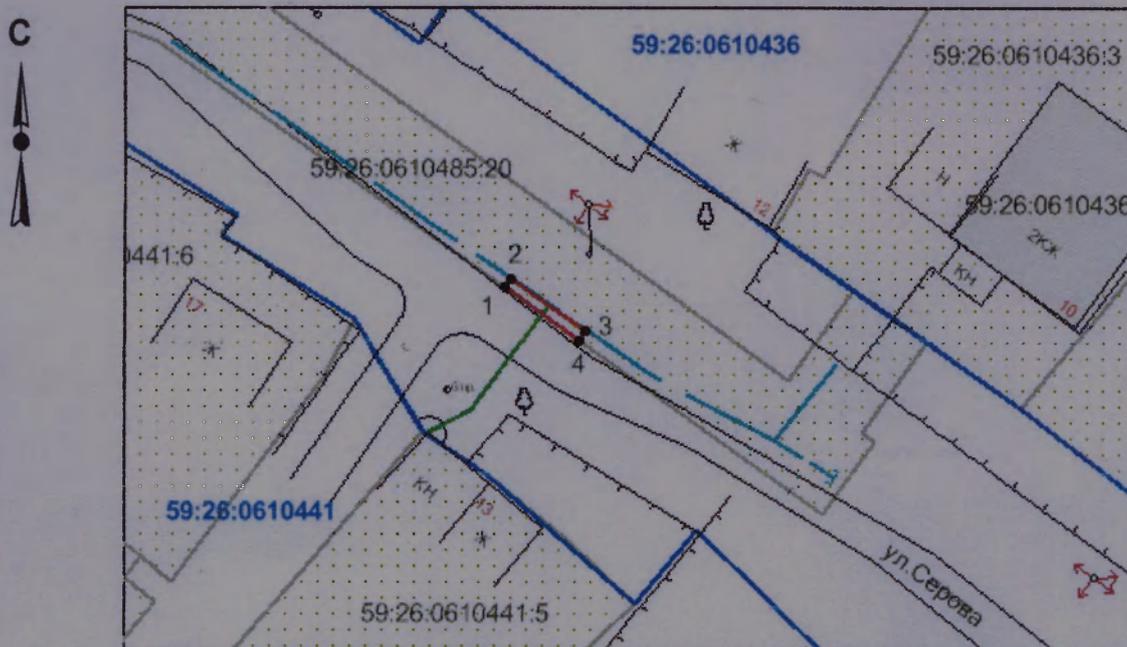
Местоположение: Пермский край, Нытвенский район, г. Нытва, ул. Серова к дому 10 (подключение к дому 13)

Площадь земель или части земельного участка, кв.м.: 5

Категория земель: земли населенных пунктов

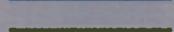
 
Вид разрешенного использования: для строительства газопровода

Обозначение характерных точек границ	Координаты, м (МСК-59)	
	X	Y
1	511317.55	2178210.23
2	511318.12	2178210.64
3	511314.71	2178215.58
4	511314.06	2178215.10



Масштаб 1:500

Условные обозначения:

-  - граница отвода предполагаемых к использованию земель;
-  - граница учтенных земельных участков;
-  - граница кадастрового квартала;
-  - проектируемый газопровод;
-  - существующий газопровод;
- 59:26:0610436 - обозначение кадастрового квартала;
- 59:26:0610441:5 - кадастровый номер земельного участка.

Описание границ смежных землепользователей:

от т.1 до т.4 – земельный участок с кадастровым № 59:26:0610485:20;
от т.4 до т.1 - земли общего пользования

Заявитель _____

/Т.А. Покидкина/

Верно