

РЕШЕНИЕ
о размещении объектов N 5

г. Нытва

04.04.2017

Администрация Нытвенского городского поселения
Нытвенского муниципального района Пермского края
_____ (наименование уполномоченного органа, принимающего решение
о размещении объектов)

разрешает Акционерному обществу «Газпром газораспределение Пермь» (Краснокамский филиал), в лице директора Краснокамского филиала Быкариза Игоря Яковлевича
г. Пермь, ул. Петропавловская, 43

_____ (наименование заявителя, его почтовый индекс и адрес, телефон,
nrc everestn@mail.ru
_____ адрес электронной почты)

размещение объекта – газопровод в рамках реализации подключения (технологического присоединения) объекта капитального строительства

На земельном участке с кадастровым номером 59:26:0611213:17, находящемся в государственной собственности

_____ (на землях, находящихся в государственной или муниципальной
собственности согласно сведениям государственного кадастра
недвижимости)

на срок 12 месяцев

Местоположение: Пермский край, Нытвенский район, г. Нытва, ул. Чкалова, к дому № 18

_____ (адрес места размещения объектов согласно сведениям
государственного кадастра недвижимости)

кадастровый номер 59:26:0611213:17, площадь 286 кв.м.

Приложение: схема предполагаемых к использованию частей земельных участков

_____ (схема предполагаемых к использованию земель или части

_____ земельного участка, или кадастровая выписка о земельном участке,
или кадастровый паспорт земельного участка)

Глава городского поселения-
глава администрации Нытвенского
городского поселения
_____ (должность уполномоченного сотрудника
органа, осуществляющего выдачу разрешения)



_____ К.А. Паркачѐв
(расшифровка подписи)

Схема предполагаемых к использованию земель или части земельного участка


Объект: газопровод в рамках реализации подключения (технологического присоединения) объекта капитального строительства – жилой дом

Местоположение: Пермский край, Нытвенский район, г. Нытва, пр. Ленина, 48 а (подключение объекта по адресу: Пермский край, Нытвенский район, г. Нытва ул. Чакалова, к дому 18)

Площадь земель или части земельного участка, кв.м.: 286 в том числе:

Категория земель: земли населенных пунктов

Вид разрешенного использования: для строительства газопровода

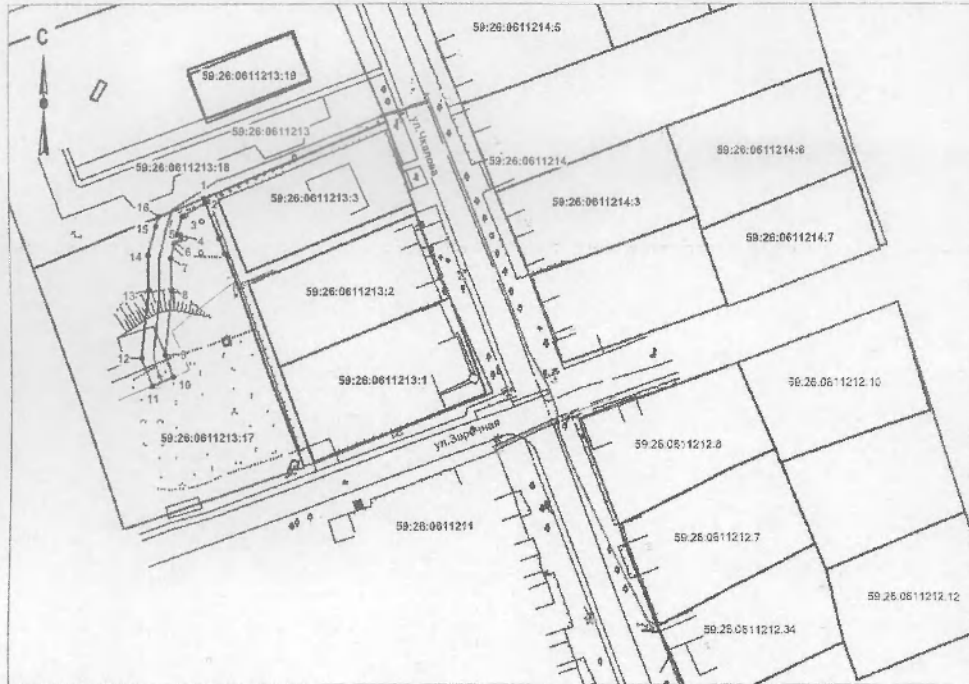

Обозначение характерных точек границ	Координаты, м	
	X	Y
1	2	3
1	510024	2176579
2	510023	2176580
3	510019	2176574
4	510015	2176572
5	510014	2176571
6	510013	2176571
7	510008	2176570
8	510000	2176571
9	509983	2176569
10	509977	2176571
11	509975	2176565
12	509982	2176563
13	510000	2176565
14	510009	2176564
15	510017	2176566
16	510019	2176567

Условные обозначения:

- - граница предполагаемых к использованию земель;
- - граница учтенных земельных участков;
- - граница кадастрового квартала;
- - проектируемый газопровод;
- - существующий газопровод;
- 59:26:0611213 - обозначение кадастрового квартала;
- 59:26:0611213:17 - кадастровый номер земельного участка.

Описание границ смежных землепользователей:

- от т. 1 до т. 2 - земли общего пользования
- от т. 4 до т. 6 - земли общего пользования
- от т. 16 до т. 1 - участок с кадастровым № 59:26:0611213:18

Масштаб 1:1000

Заявитель Т.А. Покиджина

Верно