Проект межевания территории. Графическая часть.

Чертеж межевания территории. М 1:1000

С

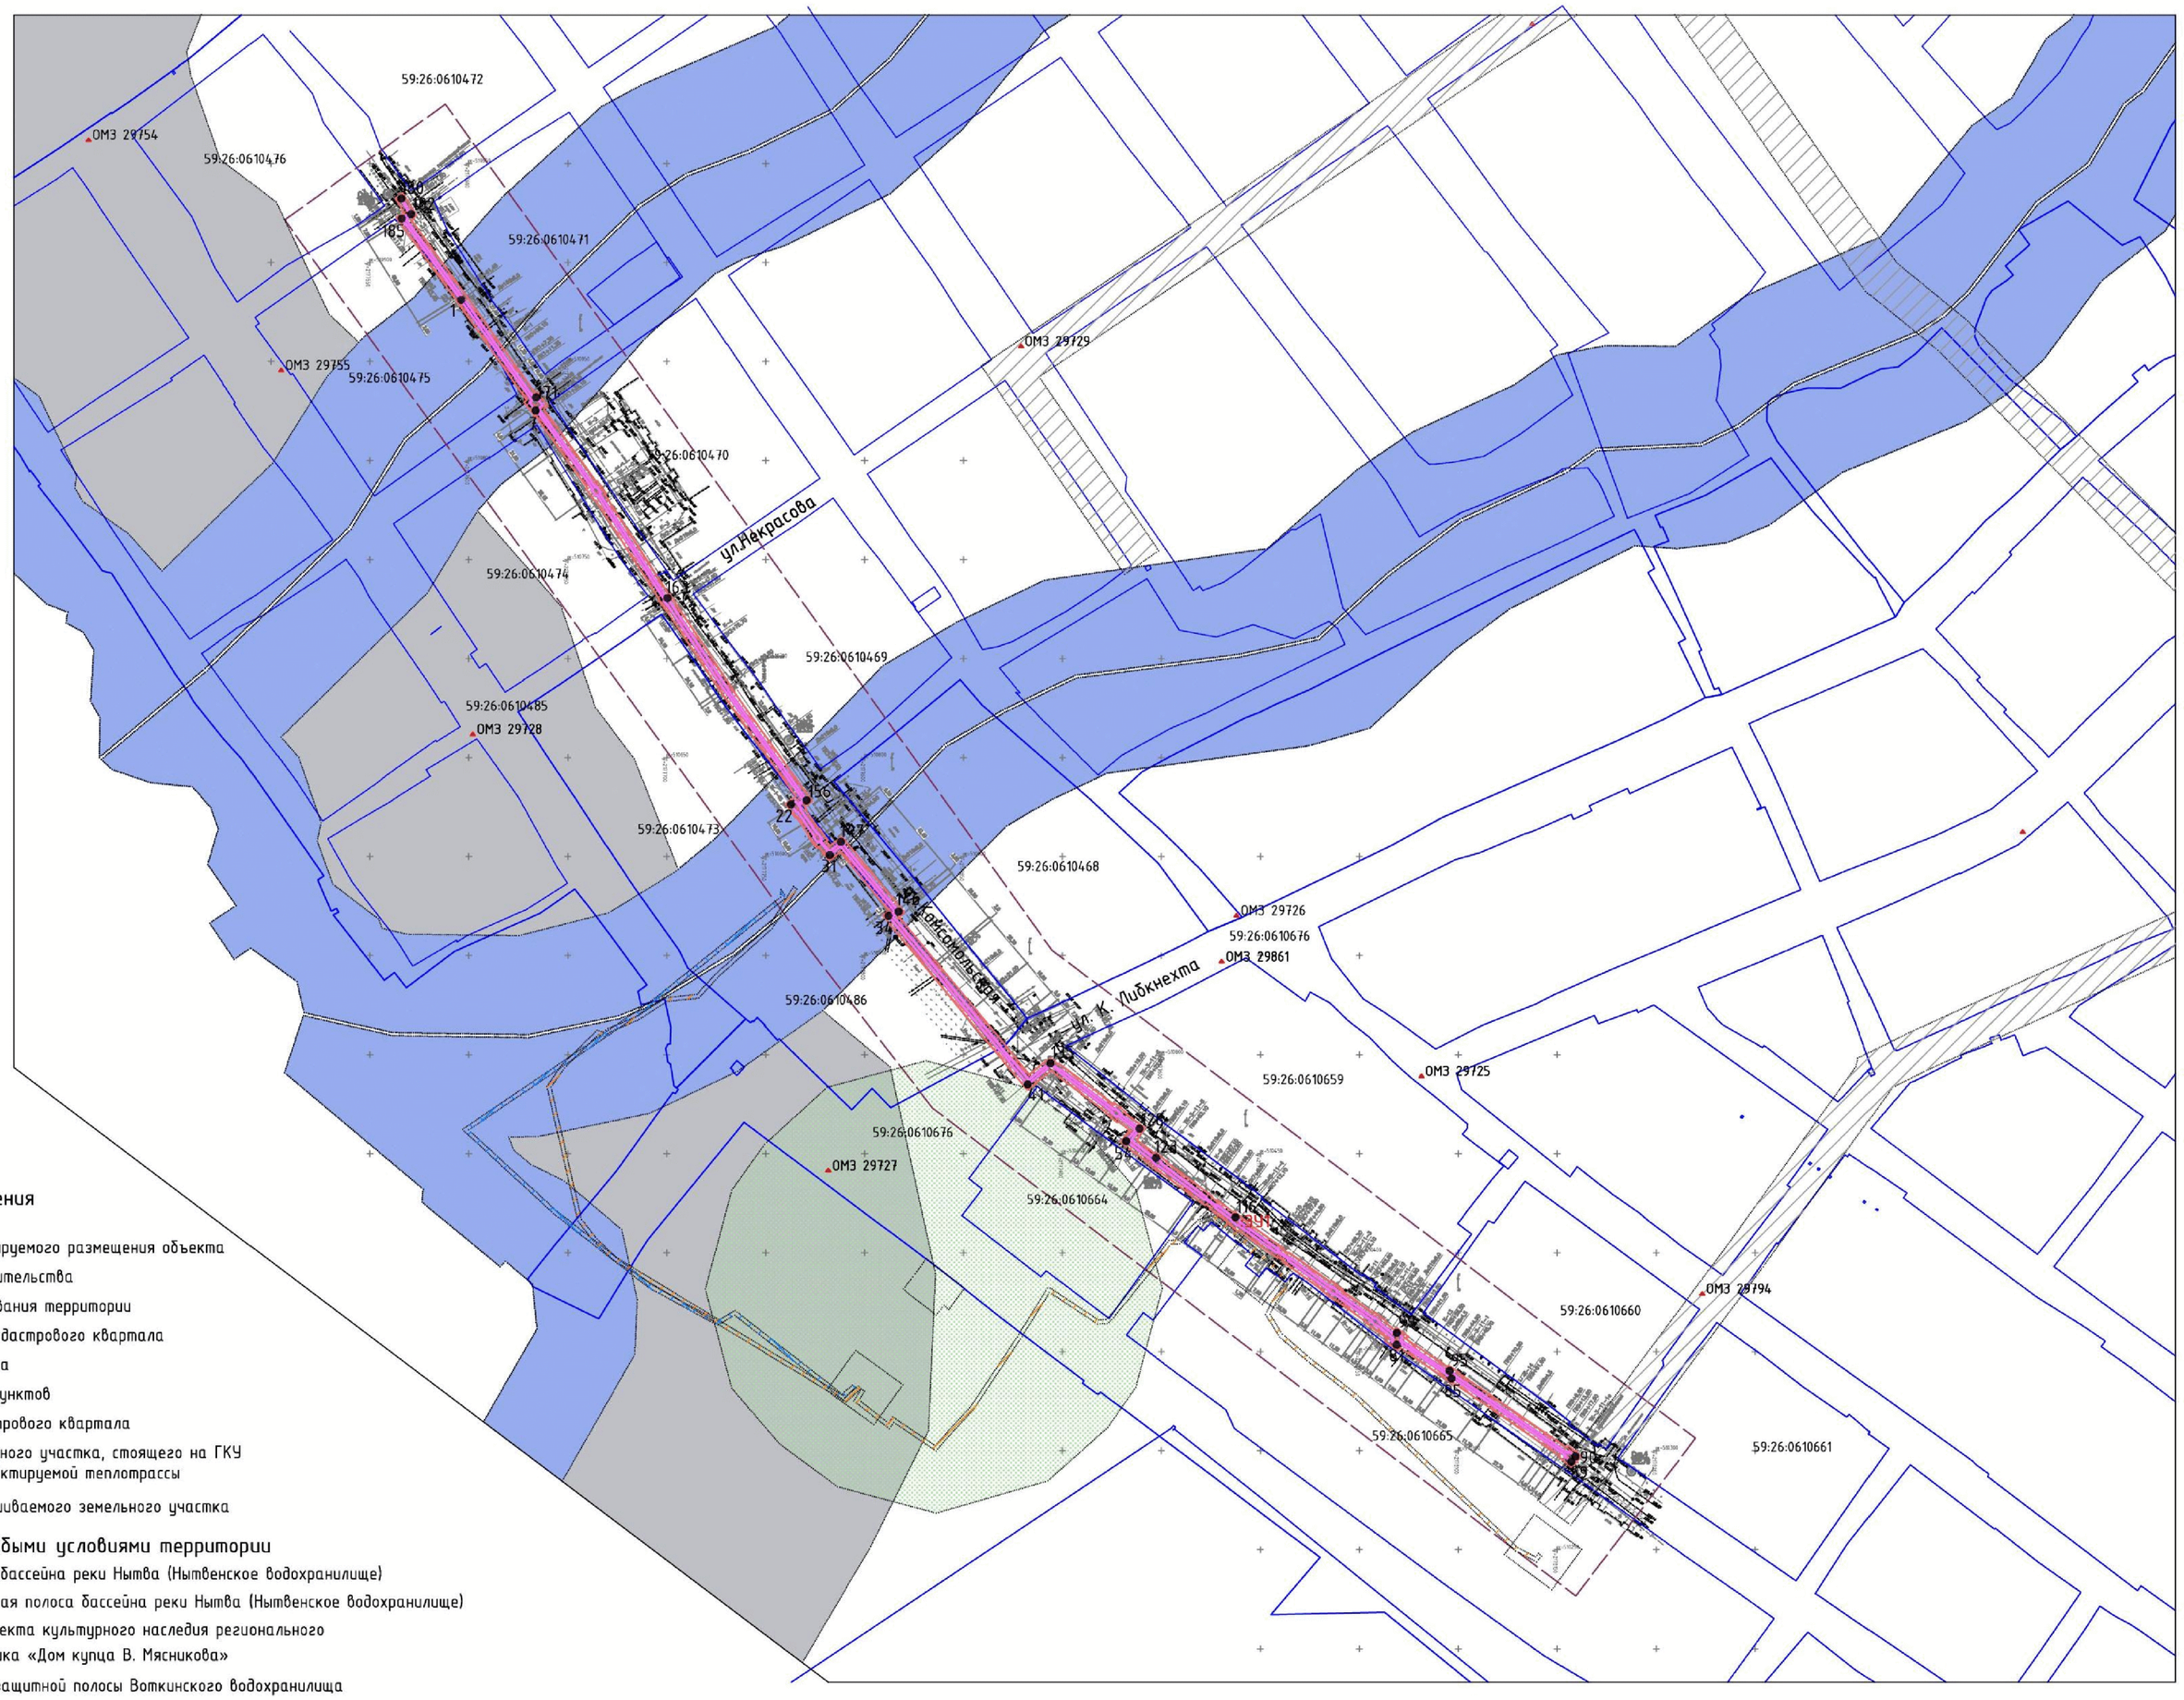

Каталог координат углов прохождения теплотрассы

№ точки	X	Y	№ точки	X	Y
1	2	3	1	2	3
1	2175914.06	510880.97	96	2176413.09	510339.56
2	2175939.34	510845.20	97	2176388.83	510355.91
3	2175941.63	510841.96	98	2176389.84	510357.24
4	2175947.73	510833.31	99	2176387.01	510359.39
5	2175949.95	510830.18	100	2176386.08	510358.16
6	2175948.70	510829.20	101	2176378.19	510364.64
7	2175951.83	510825.20	102	2176378.52	510365.05
8	2175952.09	510825.40	103	2176376.01	510367.06
9	2175980.73	510785.56	104	2176375.63	510366.57
10	2175980.14	510785.14	105	2176356.46	510380.40
11	2175982.18	510782.31	106	2176356.79	510380.80
12	2175982.73	510782.70	107	2176354.28	510382.82
13	2176016.94	510729.40	108	2176353.96	510382.41
14	2176016.59	510729.16	109	2176332.93	510397.38
15	2176017.98	510727.17	110	2176332.57	510396.88
16	2176018.19	510727.30	111	2176326.86	510400.94
17	2176047.63	510683.20	112	2176327.23	510401.44
18	2176047.87	510683.36	113	2176307.63	510415.39
19	2176086.99	510628.44	114	2176307.96	510415.80
20	2176084.15	510626.68	115	2176305.45	510417.81
21	2176083.27	510627.93	116	2176305.13	510417.41
22	2176080.89	510626.25	117	2176296.38	510423.92
23	2176083.65	510622.32	118	2176296.01	510423.42
24	2176084.12	510622.64	119	2176290.39	510427.60
25	2176092.69	510610.21	120	2176290.76	510428.10
26	2176092.22	510609.88	121	2176267.49	510445.40
27	2176094.24	510607.03	122	2176267.82	510445.80
28	2176095.23	510607.72	123	2176265.31	510447.82
29	2176099.83	510602.17	124	2176264.99	510447.41
30	2176099.45	510601.85	125	2176252.69	510456.57
31	2176100.41	510600.69	126	2176253.68	510457.90
32	2176105.87	510605.22	127	2176253.57	510457.97
33	2176133.14	510572.34	128	2176256.98	510462.55
34	2176130.15	510570.00	129	2176246.72	510470.20
35	2176132.63	510567.01	130	2176247.13	510470.71
36	2176132.50	510566.90	131	2176244.60	510472.74
37	2176185.75	510502.69	132	2176244.19	510472.23
38	2176185.88	510502.80	133	2176217.16	510492.38
39	2176191.01	510496.62	134	2176216.87	510491.98
40	2176190.88	510496.51	135	2176212.02	510495.60
41	2176200.51	510484.90	136	2176209.72	510493.72
42	2176210.34	510492.96	137	2176209.41	510494.10
43	2176210.03	510493.33	138	2176200.99	510487.21
44	2176212.03	510494.97	139	2176192.29	510497.69
45	2176216.57	510491.58	140	2176192.16	510497.58
46	2176216.28	510491.19	141	2176187.04	510503.75
47	2176243.28	510471.06	142	2176187.17	510503.86
48	2176242.88	510470.55	143	2176133.91	510568.08
49	2176245.38	510468.54	144	2176133.79	510567.97
50	2176245.79	510469.05	145	2176132.28	510569.79
51	2176254.91	510462.25	146	2176135.27	510572.13
52	2176252.40	510458.88	147	2176106.06	510607.34
53	2176252.30	510458.95	148	2176100.22	510602.49
54	2176250.26	510456.22	149	2176095.63	510608.02
55	2176263.88	510446.06	150	2176096.62	510608.72
56	2176263.57	510445.65	151	2176094.60	510611.57
57	2176266.08	510443.63	152	2176094.21	510611.29
58	2176266.41	510444.04	153	2176085.64	510623.72
59	2176289.71	510426.71	154	2176086.03	510624.00
60	2176290.09	510427.20	155	2176084.43	510626.28
61	2176295.71	510423.02	156	2176087.27	510628.04
62	2176295.33	510422.53	157	2176087.59	510627.59
63	2176304.04	510416.06	158	2176088.73	510628.37
64	2176303.71	510415.64	159	2176049.02	510684.12
65	2176306.22	510413.63	160	2176049.17	510684.22
66	2176306.54	510414.04	161	2176019.70	510728.36
67	2176326.21	510400.03	162	2176019.90	510728.50
68	2176326.57	510400.54	163	2176018.50	510730.50
69	2176332.27	510396.48	164	2176018.15	510730.25
70	2176331.91	510395.97	165	2175983.94	510783.56
71	2176352.87	510381.05	166	2175984.55	510784.02
72	2176352.54	510380.65	167	2175982.51	510786.85
73	2176355.04	510378.64	168	2175981.92	510786.43
74	2176355.37	510379.04	169	2175953.25	510826.31
75	2176374.52	510365.23	170	2175955.23	510827.86
76	2176374.27	510364.89	171	2175952.10	510831.86
77	2176376.78	510362.88	172	2175951.26	510831.20
78	2176377.13	510363.27	173	2175948.93	510834.18
79	2176385.07	510356.74	174	2175942.83	510842.82
80	2176384.09	510355.54	175	2175915.30	510881.78
81	2176386.92	510353.39	176	2175886.30	510921.81
82	2176387.94	510354.73	177	2175887.67	510922.81
83	2176412.29	510338.32	178	2175887.39	510923.21
84	2176412.13	510338.10	179	2175888.92	510924.32
85	2176414.66	510336.31	180	2175884.02	510932.25
86	2176415.16	510337.00	181	2175883.62	510931.94
87	2176472.23	510297.71	182	2175888.26	510924.46
88	2176471.74	510297.10	183	2175887.10	510923.62
89	2176475.19	510294.33	184	2175886.82	510924.02
90	2176477.33	510297.00	185	2175884.23	510922.14
91	2176473.88	510299.77			
92	2176473.16	510298.87			
93	2176416.02	510338.21			
94	2176416.20	510338.47			
95	2176413.67	510340.26			

Условные обозначения

- Граница зоны планируемого размещения объекта капитального строительства
- Граница проектирования территории
- Граница и номер кадастрового квартала
- Земли водного фонда
- Земли населенных пунктов
- 59:26:0611008 Обозначение кадастрового квартала
- :8 Обозначение земельного участка, стоящего на ГКУ
- Охранная зона проектируемой теплотрассы
- :ЗУ1 Обозначение запрашиваемого земельного участка

Границы зон с особыми условиями территории

- Водоохранная зона бассейна реки Нытва (Нытвенское водохранилище)
- Прибрежная защитная полоса бассейна реки Нытва (Нытвенское водохранилище)
- Защитная зона объекта культурного наследия регионального значения - памятника «Дом купца В. Мясникова»
- Часть прибрежной защитной полосы Воткинского водохранилища
- Охранная зона КЛ 10 кВ фидер Город 3 Нытва
- ОХРАННАЯ ЗОНА КЛ-10 КВ Ф.ГОРОД-1 ОТ РП-301
- ОХРАННАЯ ЗОНА ВЛ-10 КВ Ф. 8 ПС НЫТВА РП-301

- 111.65 - высотные отметки
- 1 - характерная точка границ земель или части земельного участка
- Н-1 - неподвижный компенсатор
- КС - сильфонный компенсатор
- КК - колодец смотровой
- - кабель связи
- - участок теплосети бесканальной прокладки
- - участок теплотрассы в непроходном ж/б лотке
- В - водопровод
- К - канализация
- - Сущ.теплотрасса в подземном исполнении не подлеж.замене
- - Сущ.теплотрасса в надземном исполнении не подлеж.замене

Изм.	Кол.уч	Лист	№Док	Подпись	Дата
Директор		Сединина Л.Б.			10.2019
ГИП		Сединина Л.Б.			10.2019
Разработал		Минеева Т.А			10.2019

06-2019-ПМТ

Реконструкция, строительство тепловых сетей левобережной части г. Нытва

Проект межевания территории. Основная часть.

Стадия	Лист	Листов
-	1	1

Чертеж межевания территории

ГБУ "ЦТИ ПК"